


PUERTAS												
	PUERTA TIPO 1	PUERTA TIPO 2	PUERTA TIPO 3	PUERTA TIPO 4	PUERTA TIPO 5	PUERTA TIPO 6	PUERTA TIPO 7	PUERTA TIPO 8	PUERTA TIPO 9	PUERTA TIPO 10	PUERTA TIPO 11	PUERTA TIPO 12
VENTANAS												
	VENTANA TIPO 1	VENTANA TIPO 2	VENTANA TIPO 3	VENTANA TIPO 4	VENTANA TIPO 5	VENTANA TIPO 6	VENTANA TIPO 7	VENTANA TIPO 8	VENTANA TIPO 9	VENTANA TIPO 10	VENTANA TIPO 11	VENTANA TIPO 12
ARMARIOS												
	ARMARIO TIPO 1	ARMARIO TIPO 2	ARMARIO TIPO 3	ARMARIO TIPO 4	ARMARIO TIPO 5	ARMARIO TIPO 6	ARMARIO TIPO 7	ARMARIO TIPO 8	ARMARIO TIPO 9	ARMARIO TIPO 10	ARMARIO TIPO 11	ARMARIO TIPO 12

CUADRO DE CARPINTERIA

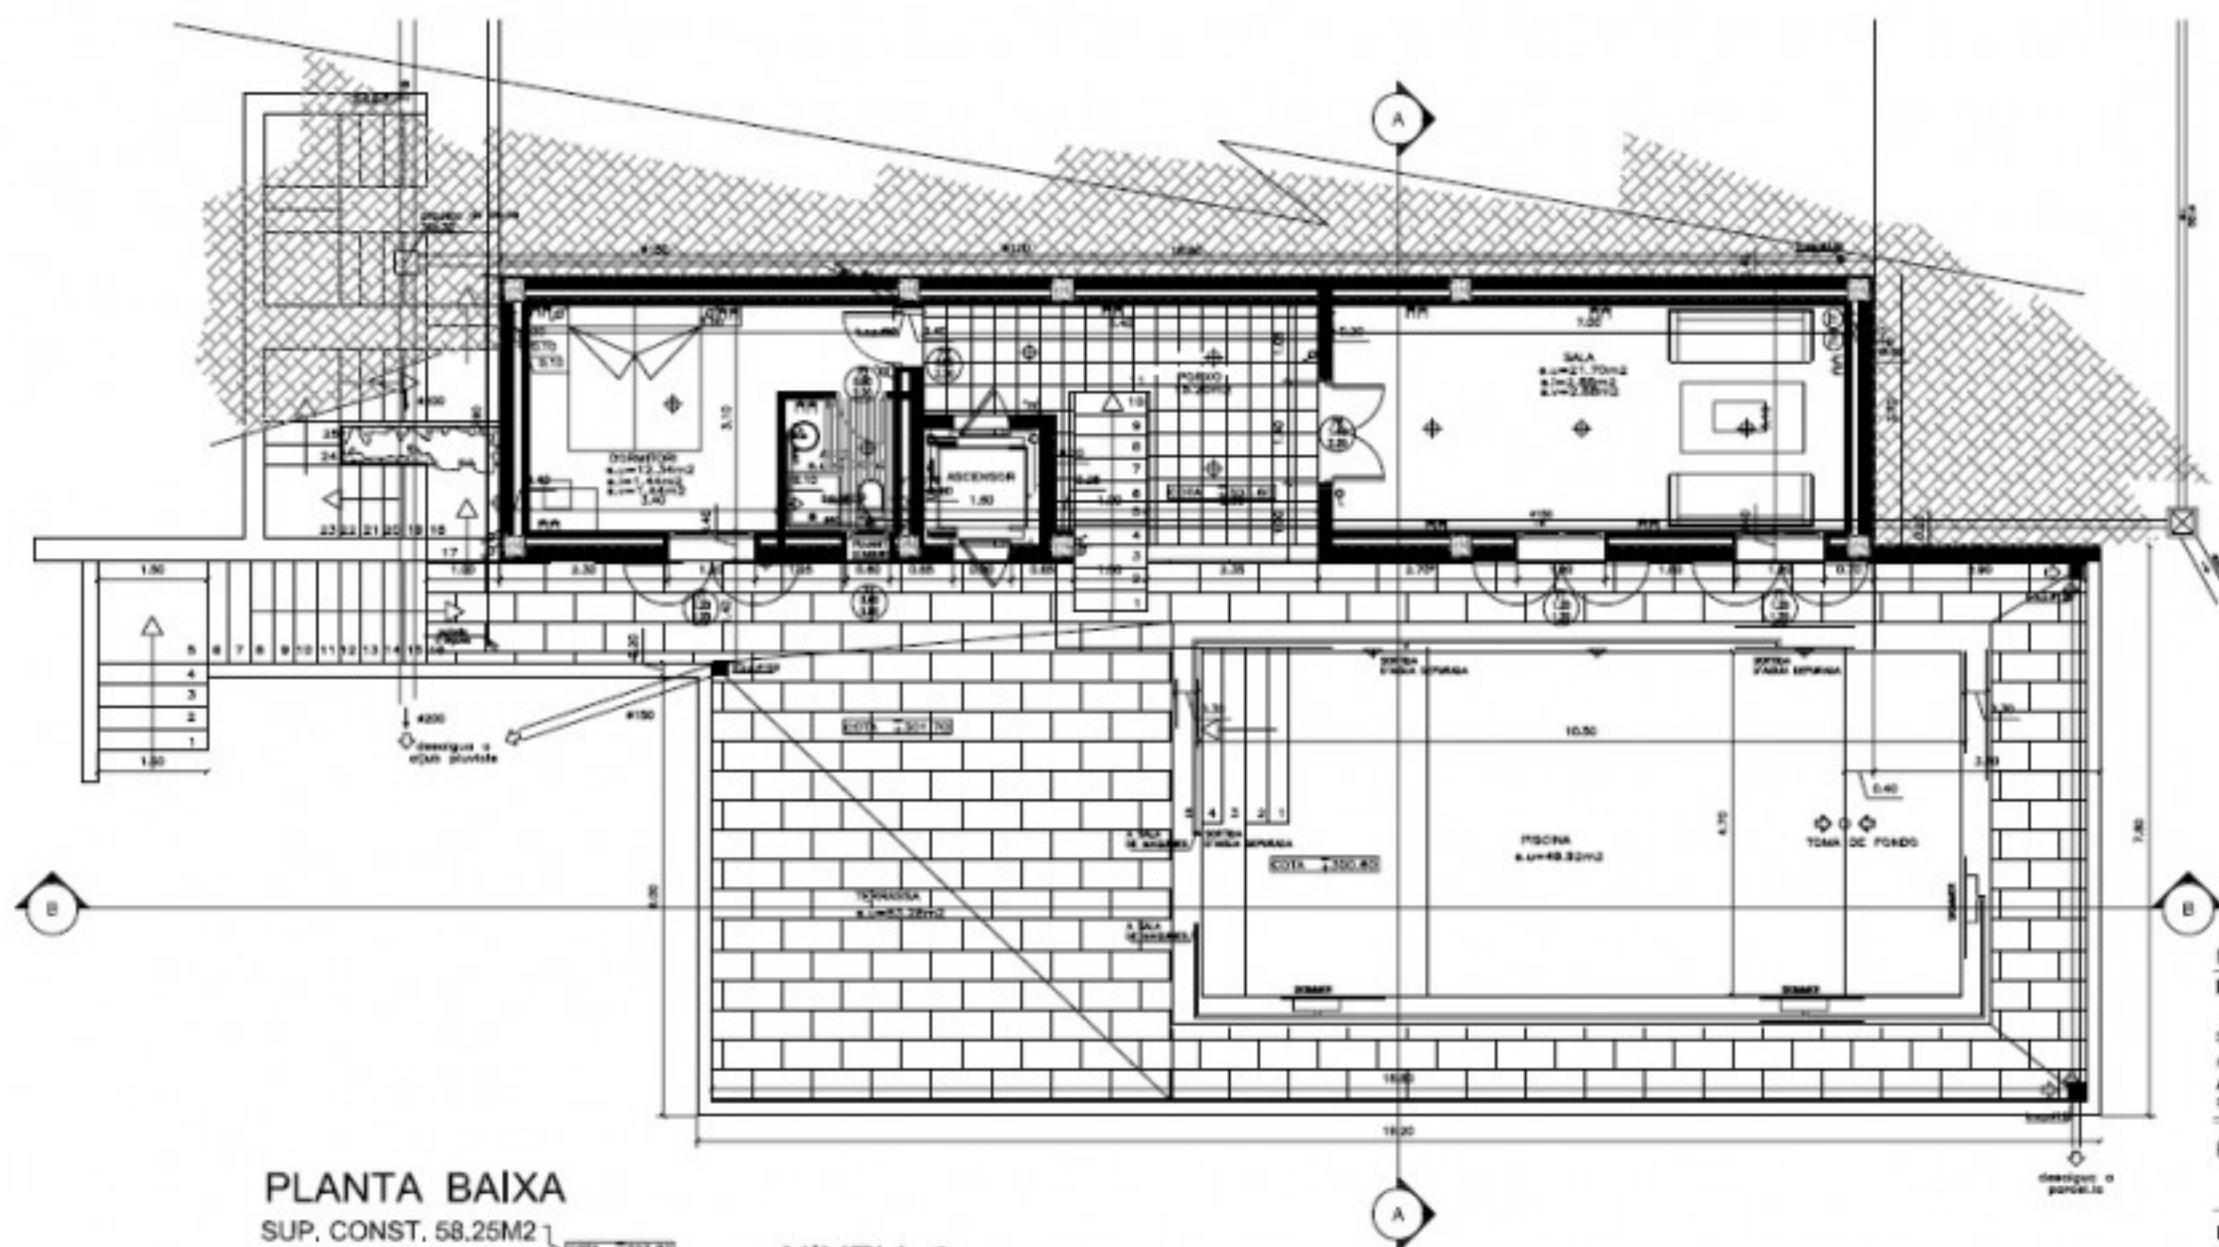

PLANTA BAIXA

SUP. CONST. 58.25M²
 SUP. PORXO 15.20M²
 SUP. PISCINA 61.30M²

NIVELL 2

E: 1/50

MODIFICACIÓ DE PROJECTE BÀSIC | PRO. EXECUTIU
 HABITATGE UNIFAMILIAR AILLAT I PISCINA

SOLAR N° 8 ELA LVÍ SECTOR 1, URBANITZACIÓ SON VIDA, PALMA DE MÇA
 PROMOTOR:
 ALANDER PROSUM S.L.
 Pg. Cana 1724 SANTARDI - MALLORCA

PLANTA BAIXA - NIVELL 2

BENNASAR MARTIN ARQUITECTES SL

C/Andreu Lladre 11, 07014, Palma de Mallorca, www.bennasar-martin.com

03*

ESCALA: 1/50 A+1, 1/100 A+2
 DATA: Gener 2008