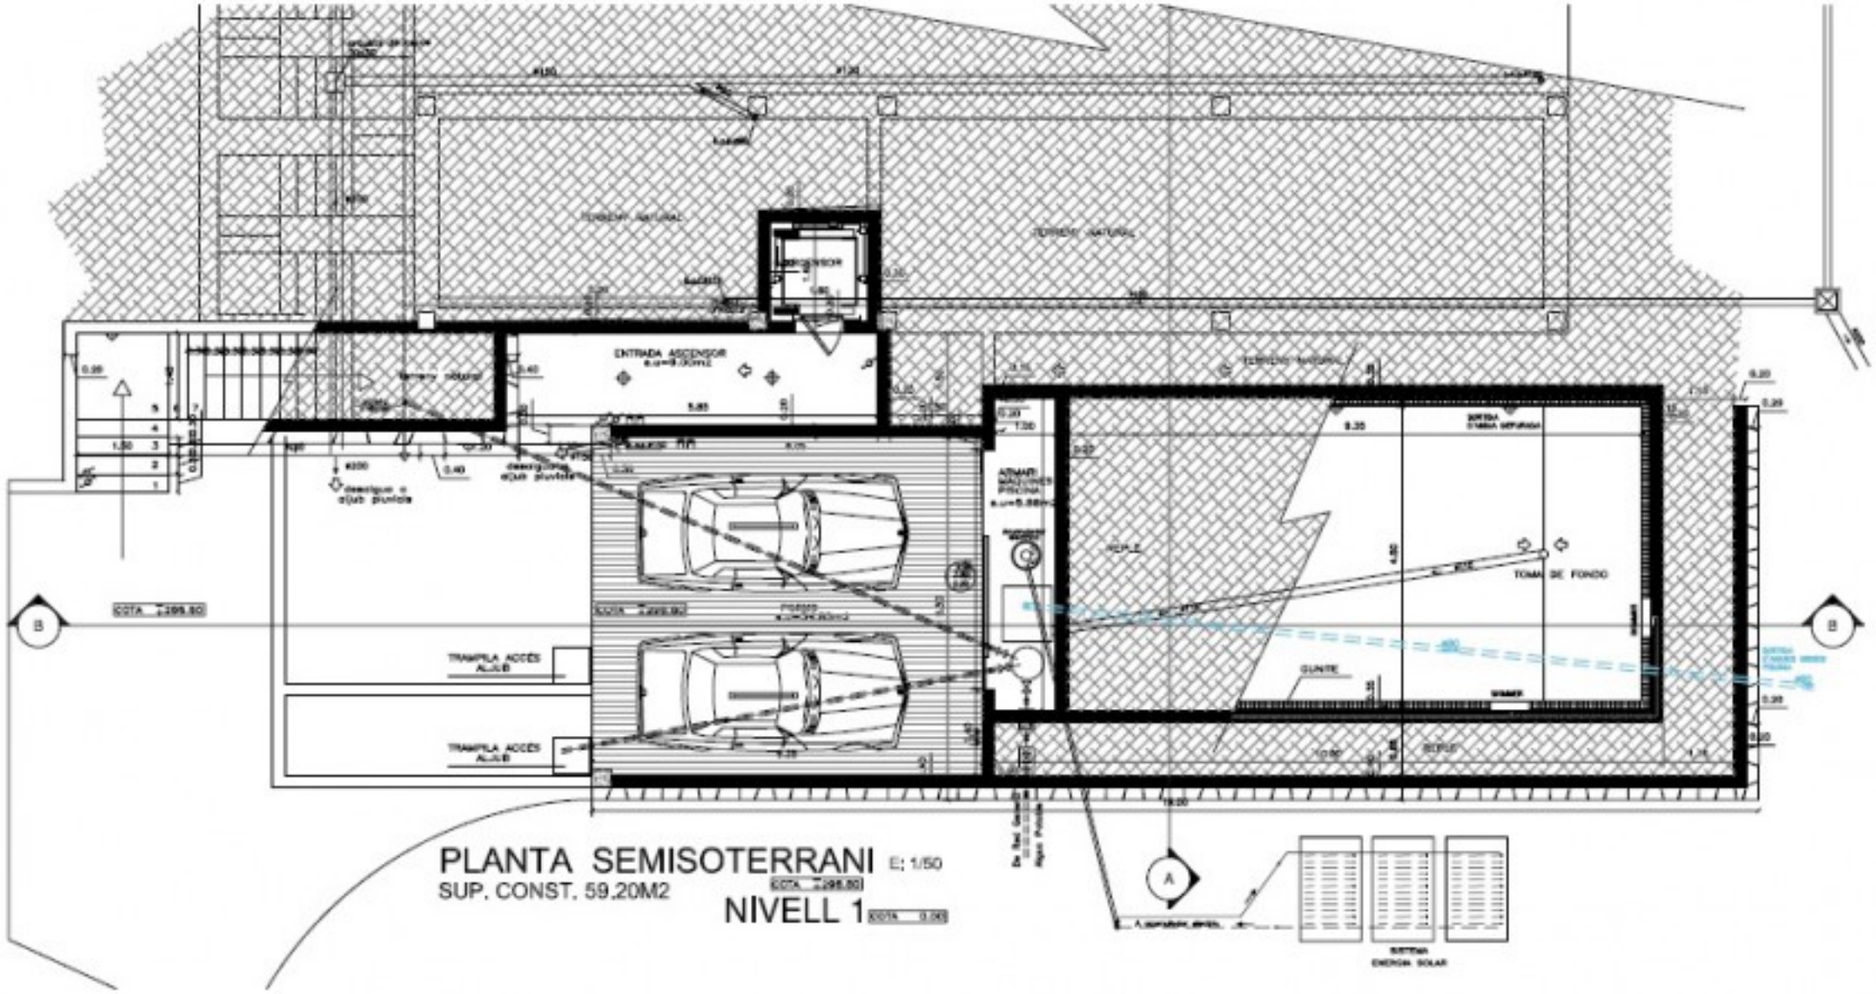

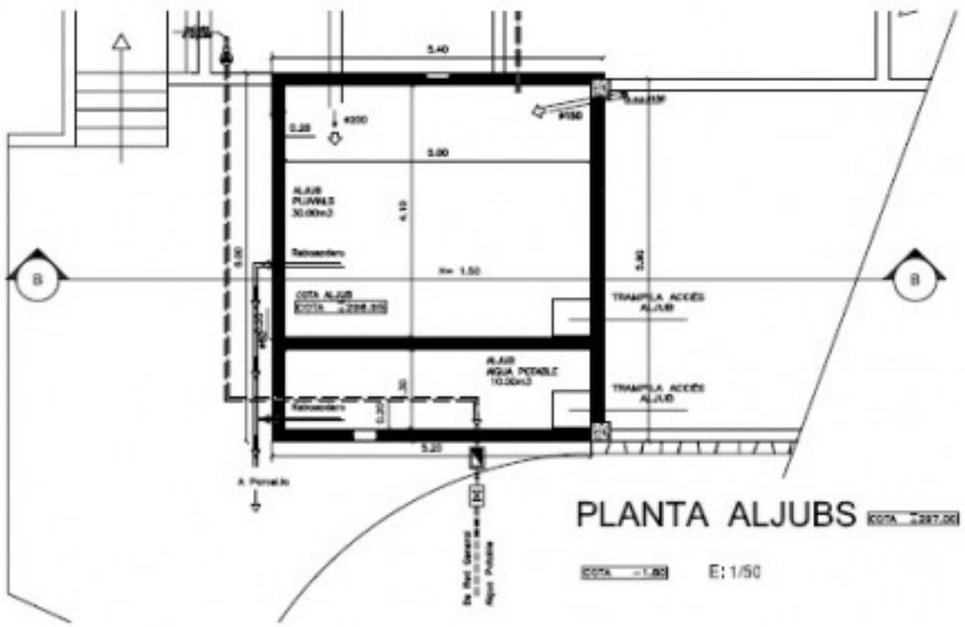

MOD|F|CAC|Ó DE PROJECTE BÁS|C | PRO, EXECUT|U ref.115M08

HABITATGE UNIFAMILIAR AILLAT | PISCINA

SOLAR Nº 8 ILLA LVI SECTOR1, URBANITZACIÓ SON VIDA, PALMA DE MCA

PROMOTOR:
ALANDER| PROSUM S.L
Pg Canal nº34 SANTANYÍ - MALLORCA

PLANTA ALJUBS I PLANTA GARATGE

02*
ESCALA: 1/50 A+1, 1/100 A+3
DATA: Gener2008

BENNASAR MARTIN ARQUITECTES SL