


4-Zimmer **Wohnung** mit Dachterrasse

Haus 7

Staffelgeschoss

Wohnung 07.04.03

Gesamtwohnfläche 134,4 m²

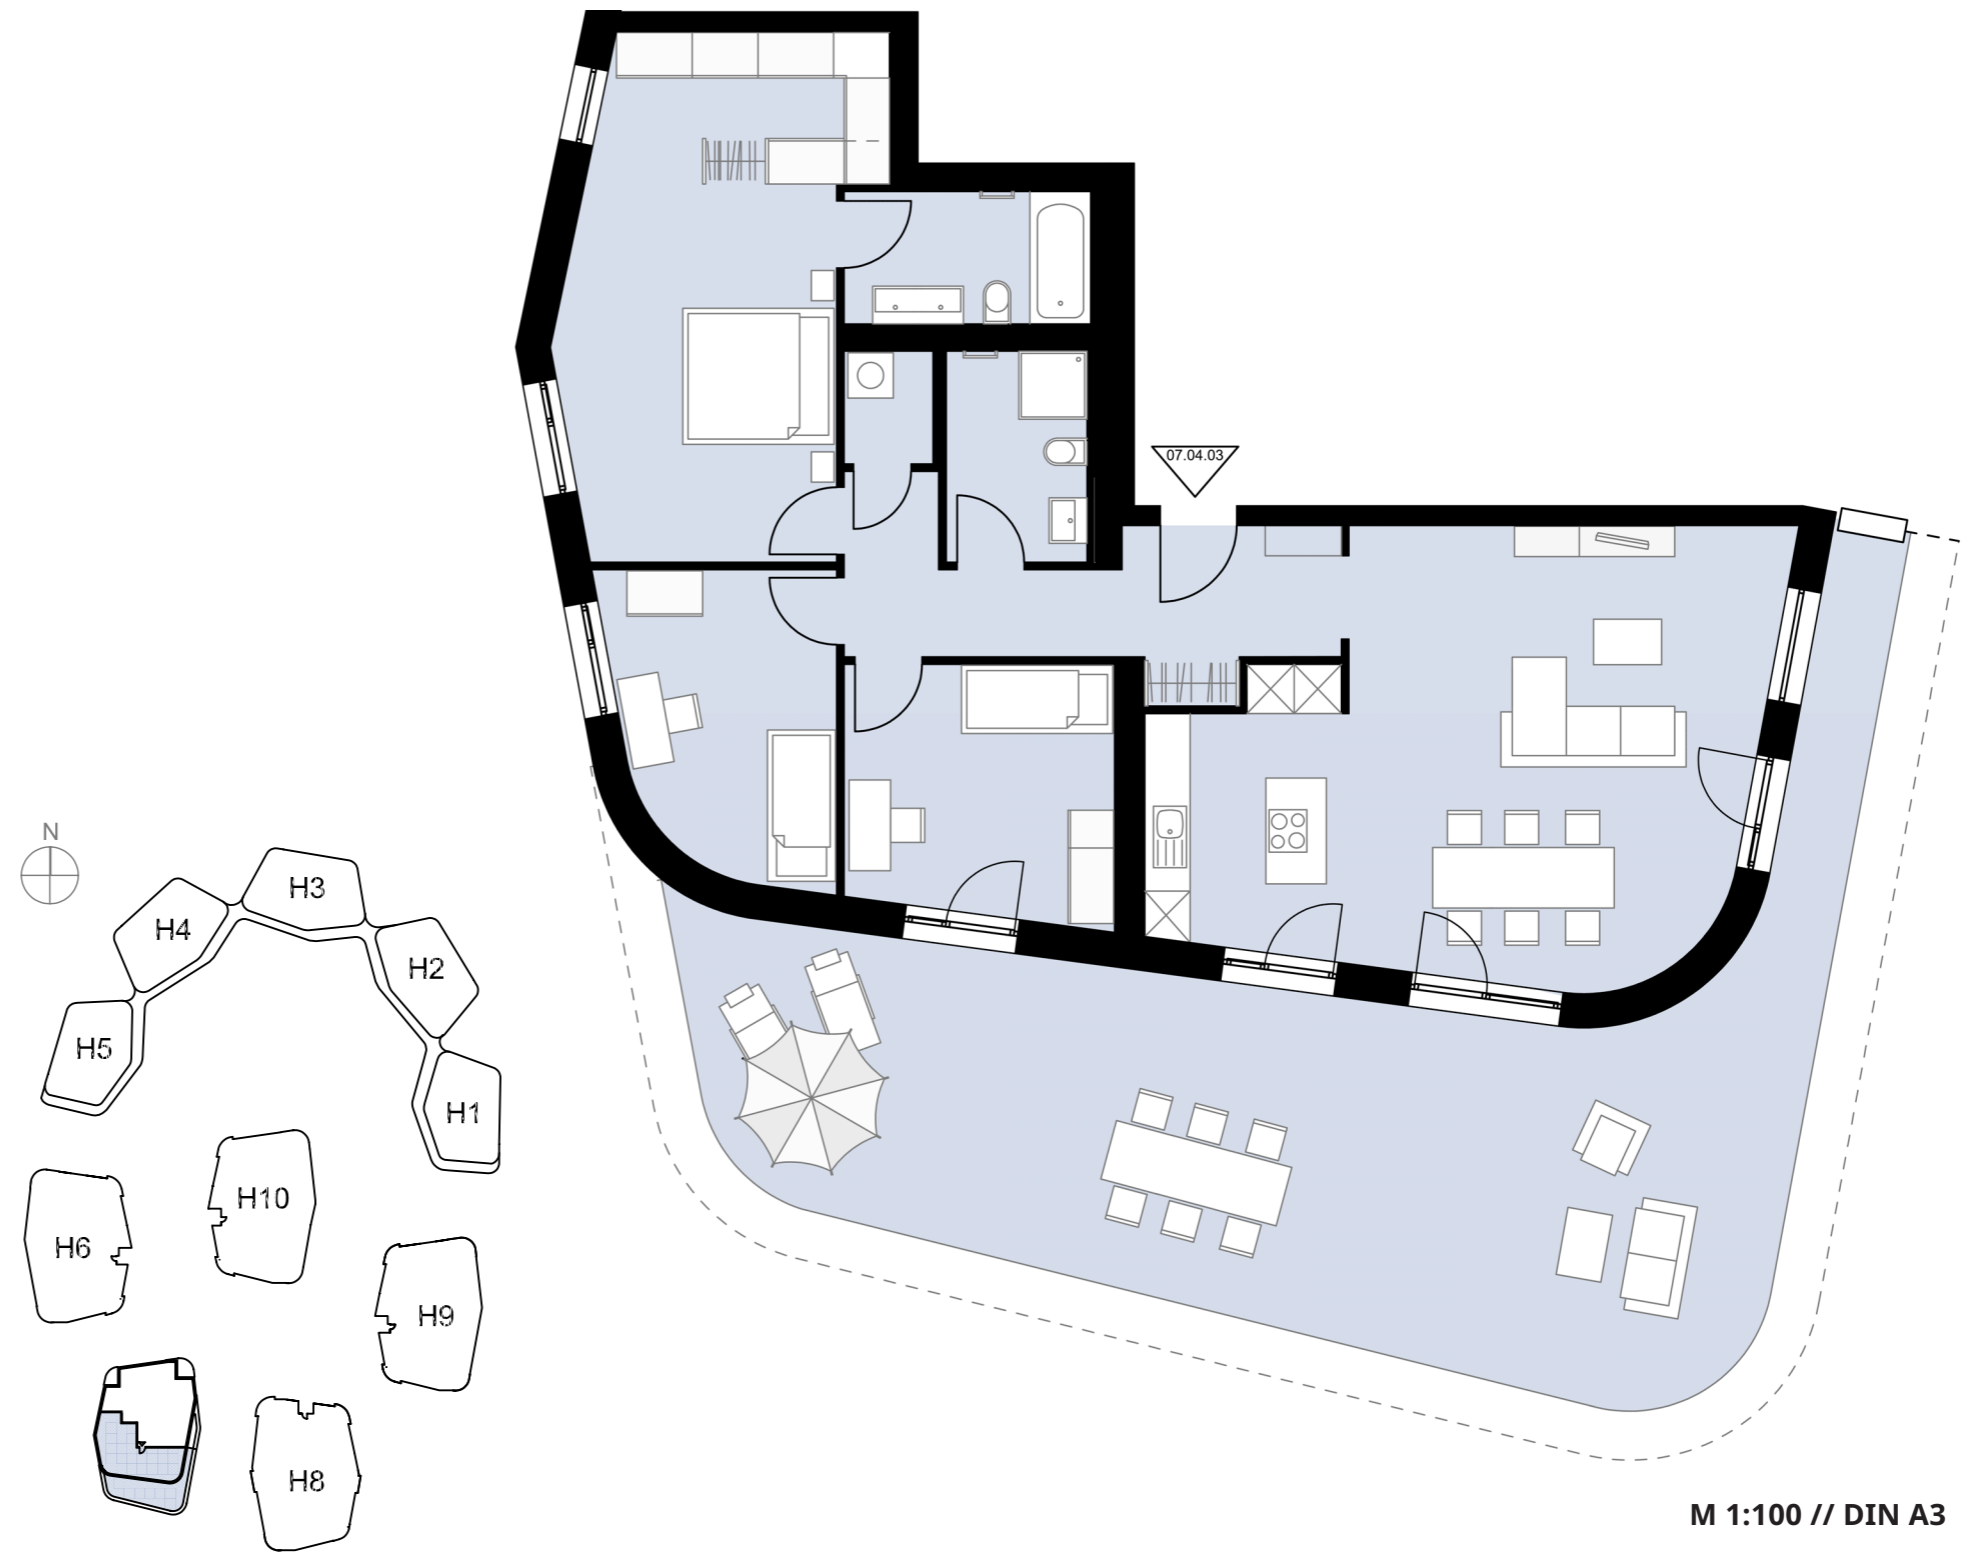

M 1:100 // DIN A3

1 m