


## 4-Zimmer **Wohnung** mit Dachterrasse

Haus 10

Staffelgeschoss

Wohnung 10.04.03

Gesamtwohnfläche **134,8 m<sup>2</sup>**

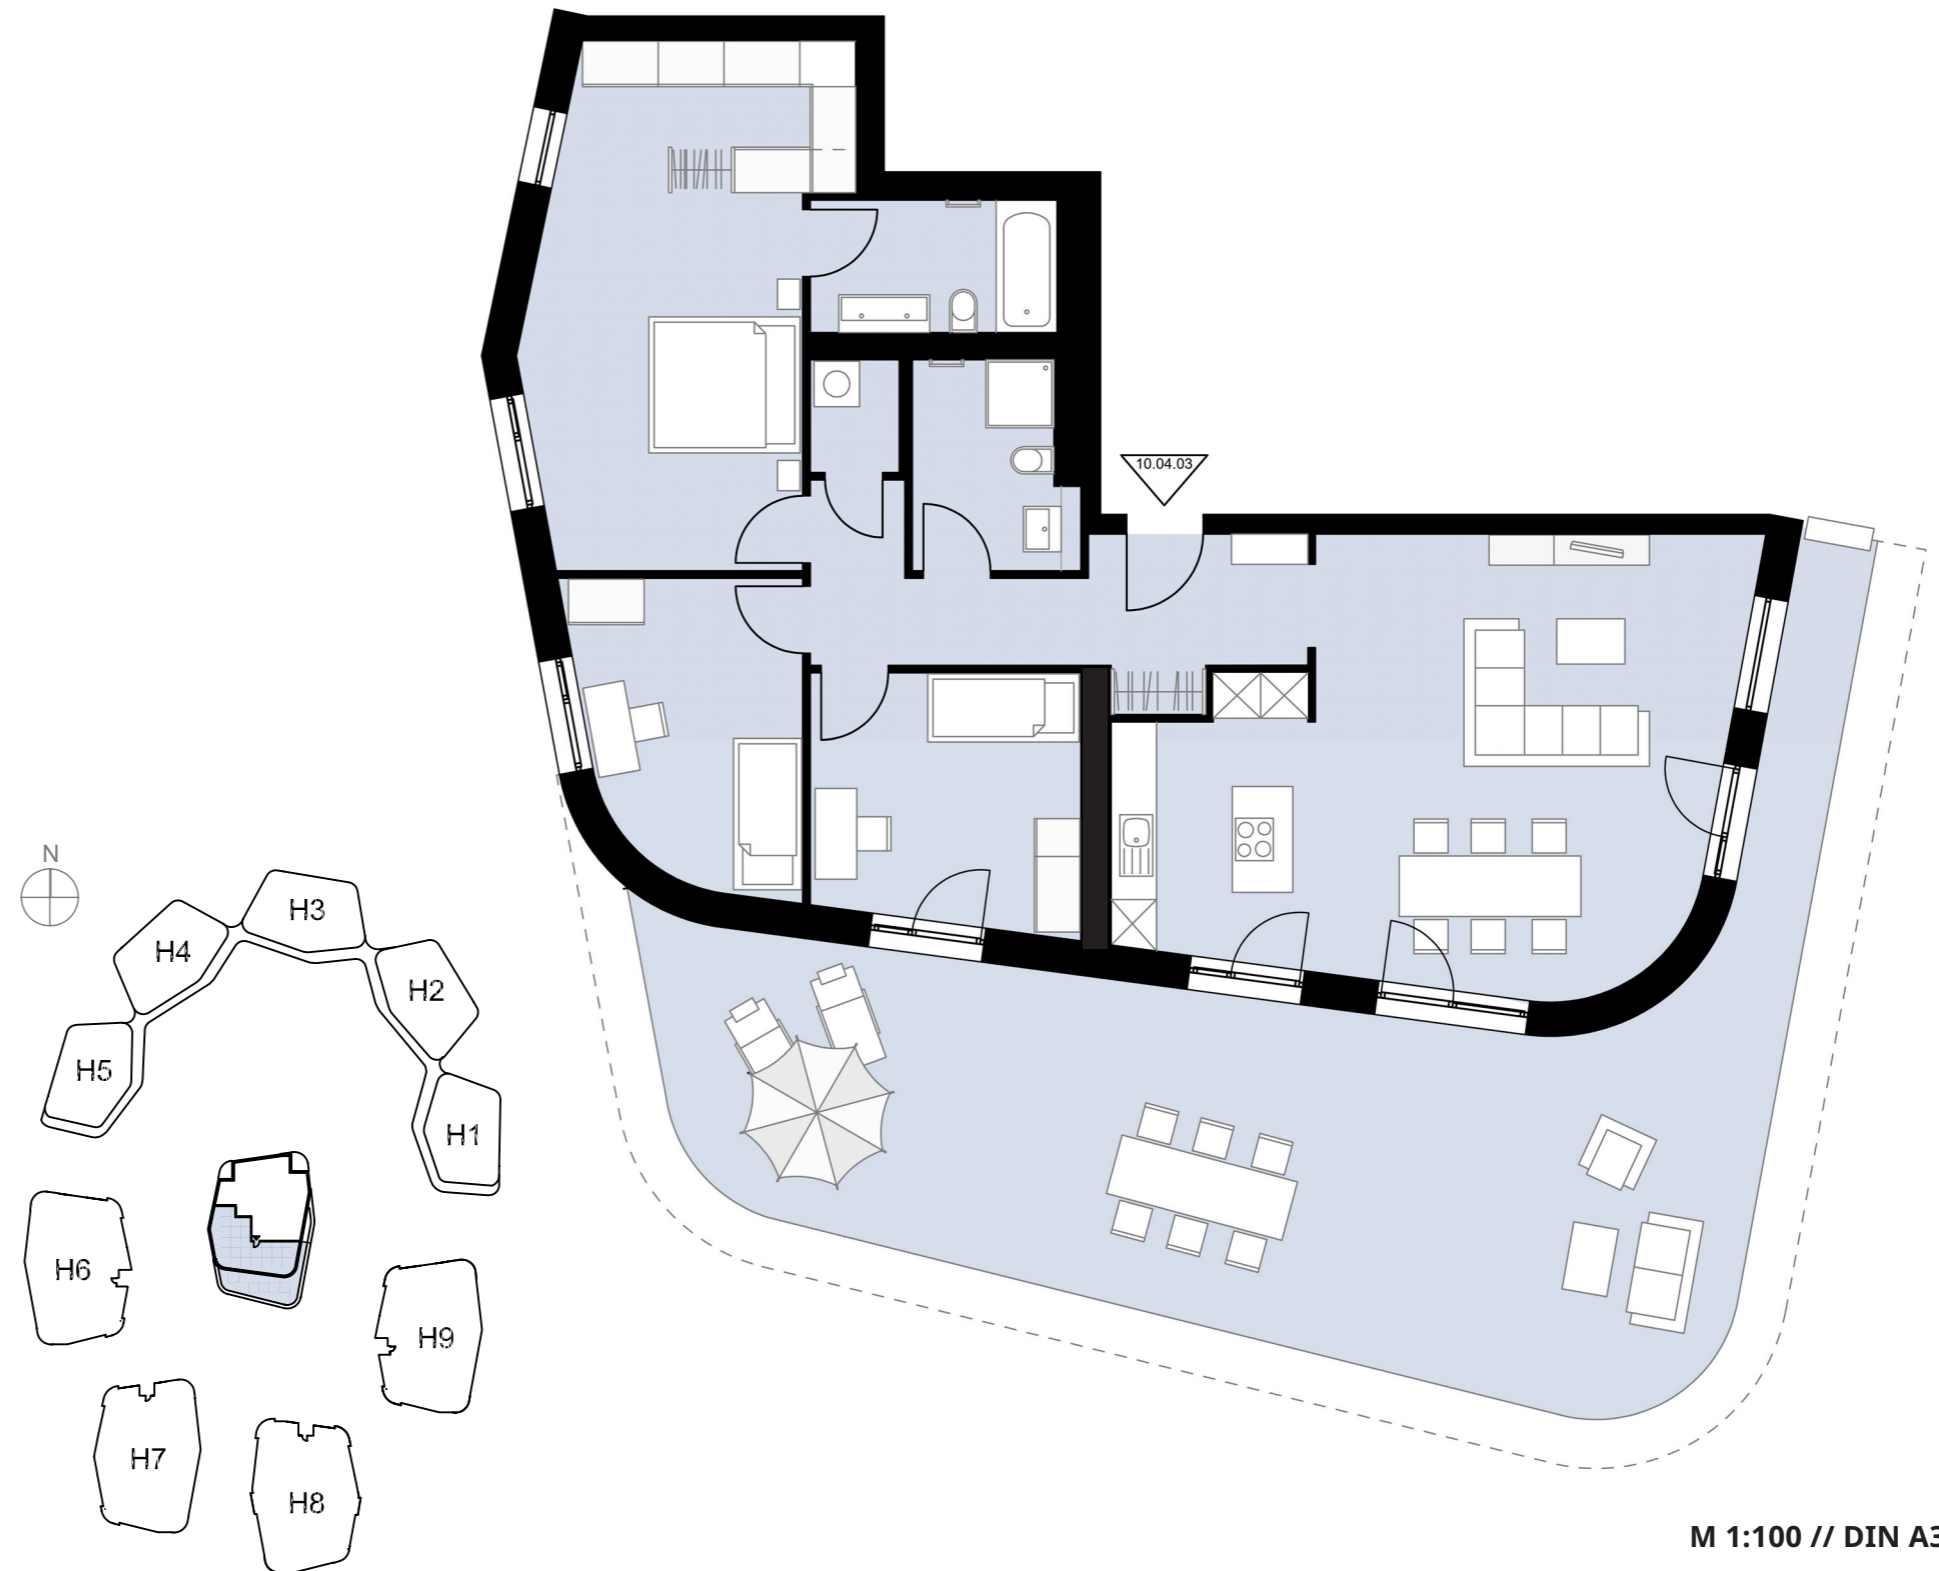

Alle Maß- und m<sup>2</sup>-Angaben sind circa-Angaben und können im Zuge der Ausführungsplanung abweichen. Technische Änderungen sind vorbehalten.  
Die Einrichtung ist ein Gestaltungsbeispiel. Flächenberechnung nach WoFIV

M 1:100 // DIN A3

1 m