



OBEN TRAUT HOF

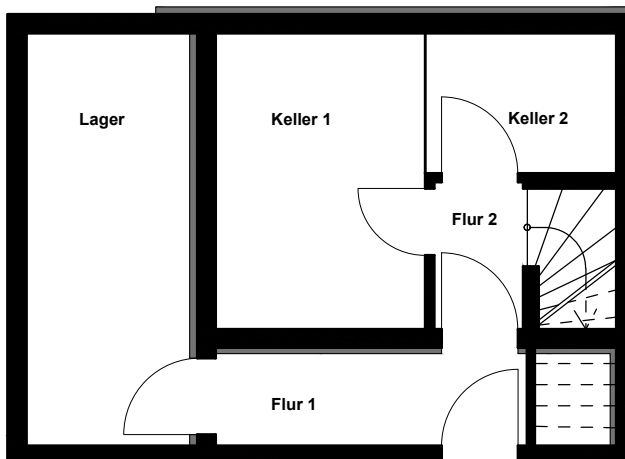

Zusammenstellung	UG
<u>Nutzfläche:</u>	
Flur 1	5,03 m ²
Flur 2	2,30 m ²
Keller 1	10,85 m ²
Keller 2	4,67 m ²
Lager	11,77 m ²
Gesamt	34,62 m²

Zusammenstellung	EG
<u>Wohnfläche:</u>	
HWR	3,66 m ²
Zimmer	11,26 m ²
Kochen	5,78 m ²
Wo/Ess	30,95 m ²
Flur	10,63 m ²
Du/WC	3,24 m ²
Terrasse 50% (12,50m ²)	6,25 m ²
Gesamt	71,77 m²

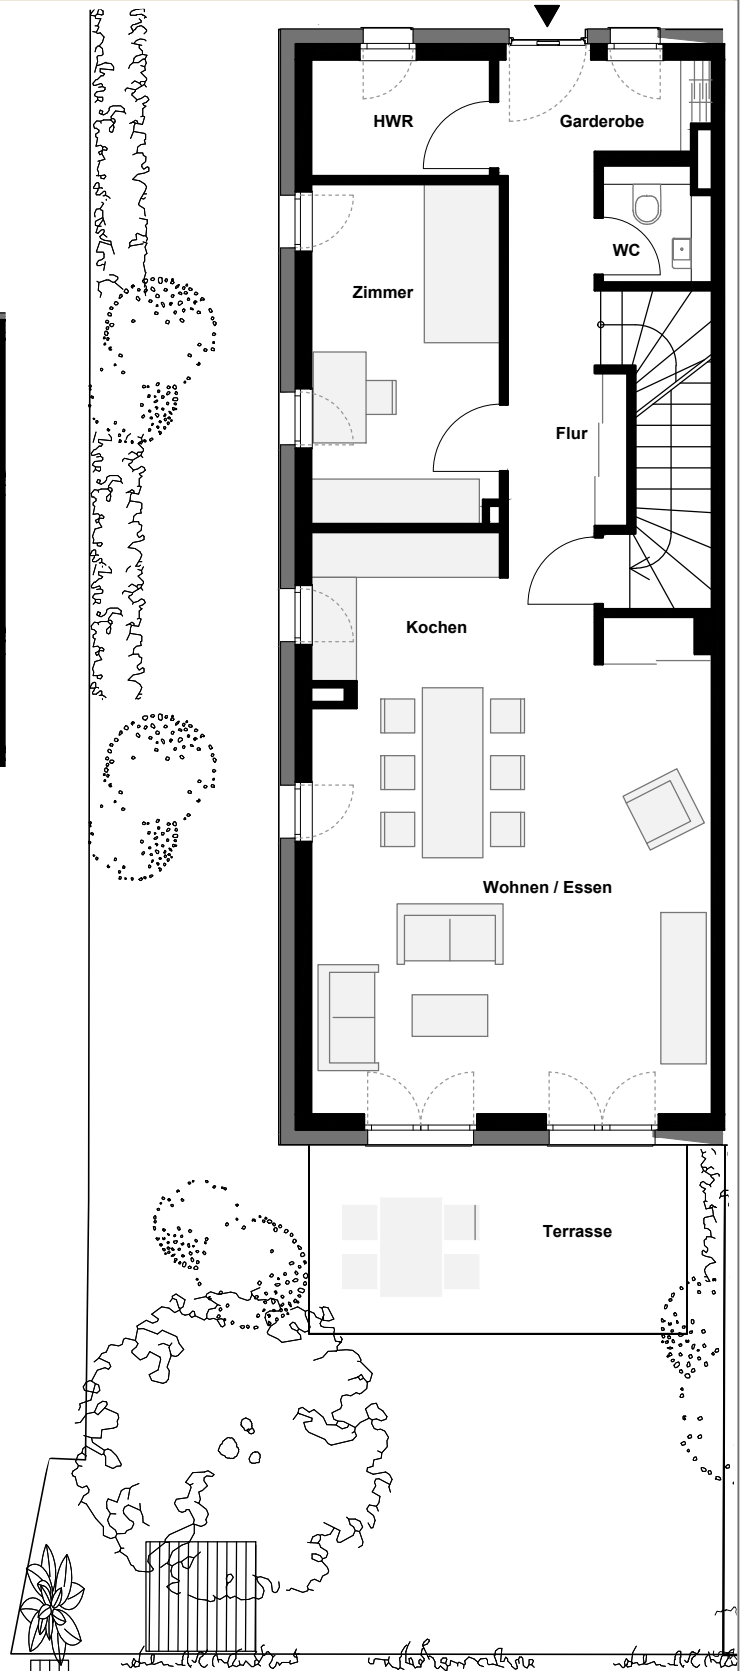

BAUHERR:

Provisionsfrei vom Bauträger




ARCHITEKT:

**BGF+ Architekten
PartGmbH**

Adolfsallee 27-29
65185 Wiesbaden
t: 0611 308770
e: info@bfg-plus.de

BGF Architekten
Bordt Götz Mehlo

ENSEMBLE:

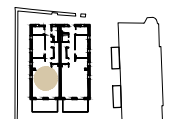

Alle Quadratmeterangaben sind ca.-Angaben. Die Illustrationen entsprechen der Sicht des Gestalters und enthalten teilweise Sonderausstattungen. Die Möblierung stellt einen unverbindlichen Einrichtungsvorschlag dar. Für den Käufer sind nur die Bestimmungen der Bau- und Leistungsbeschreibung verbindlich.