


Haus 3

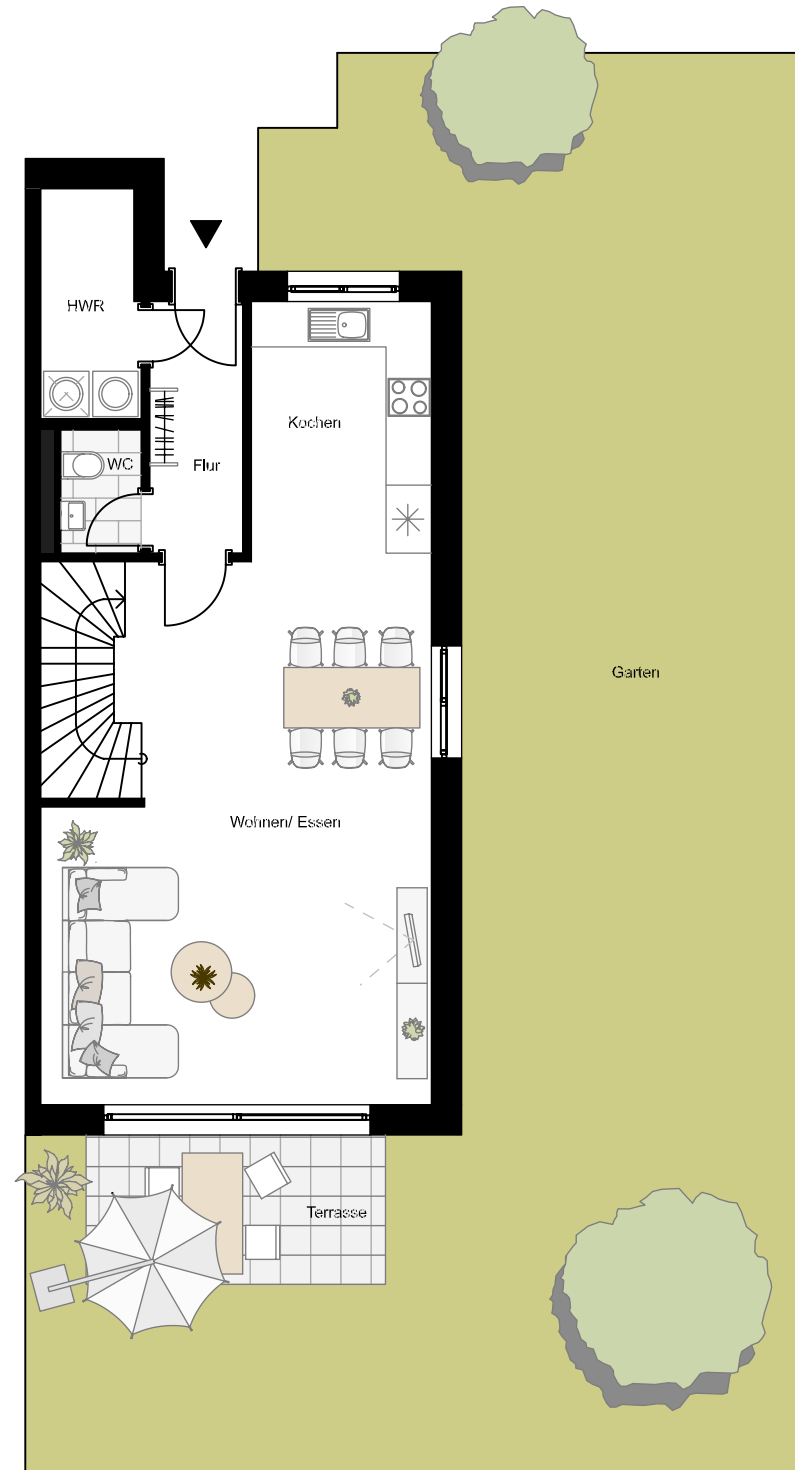

Erdgeschoss



M 1:100 - bei Blattgröße DIN A 3

Alle Maß- und m²-Angaben sind circa-Angaben und können im Zuge der Ausführungsplanung abweichen. Technische Änderungen sind vorbehalten. Die Einrichtung ist ein Gestaltungsbeispiel. Flächenberechnungen nach WoFIV

Für Art und Umfang gilt die Bau- und Leistungsbeschreibung




IN DER RHEINGEWANN
Familienwohnen in Ingelheim

**5-Zimmer Reihenhaus
mit Terrasse + Garten**


Erdgeschoss

Gesamtwohnfläche 138,86 m²

Wohnen / Essen	37,17 m ²
Kochen	8,02 m ²
Flur	4,21 m ²
WC	1,71 m ²
HWR	3,87 m ²
Terrasse (50%)	4,00 m ²
Gesamt	58,98 m²

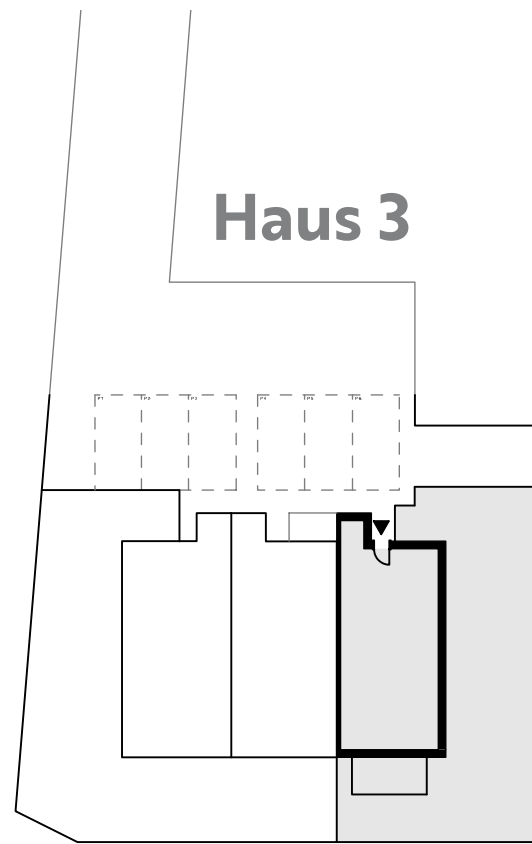

Haus 3

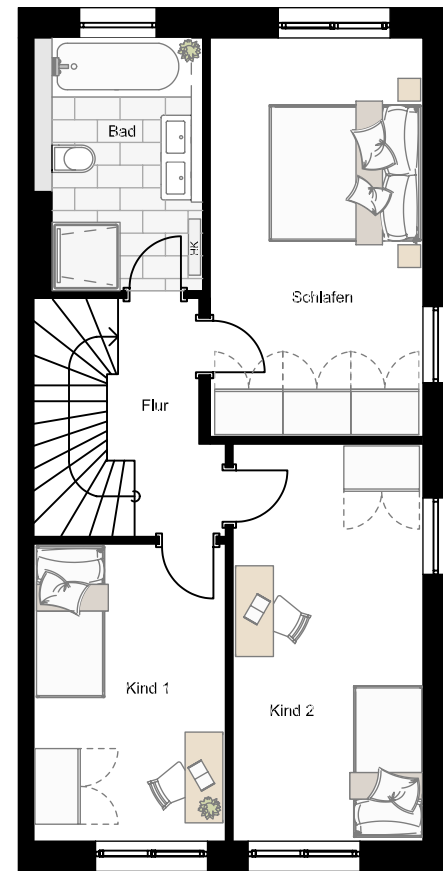

1. Obergeschoss



**5-Zimmer Reihenhaus
mit Terrasse + Garten**

1. Obergeschoss

Gesamtwohnfläche 138,86 m²


Schlafen	14,83 m ²
Kind 1	10,05 m ²
Kind 2	13,16 m ²
Flur	3,78 m ²
Bad	6,62 m ²
Gesamt	48,44 m²




1m

M 1:100 - bei Blattgröße DIN A 3

Alle Maß- und m²-Angaben sind circa-Angaben und können im Zuge der Ausführungsplanung abweichen. Technische Änderungen sind vorbehalten. Die Einrichtung ist ein Gestaltungsbeispiel. Flächenberechnungen nach WoFIV

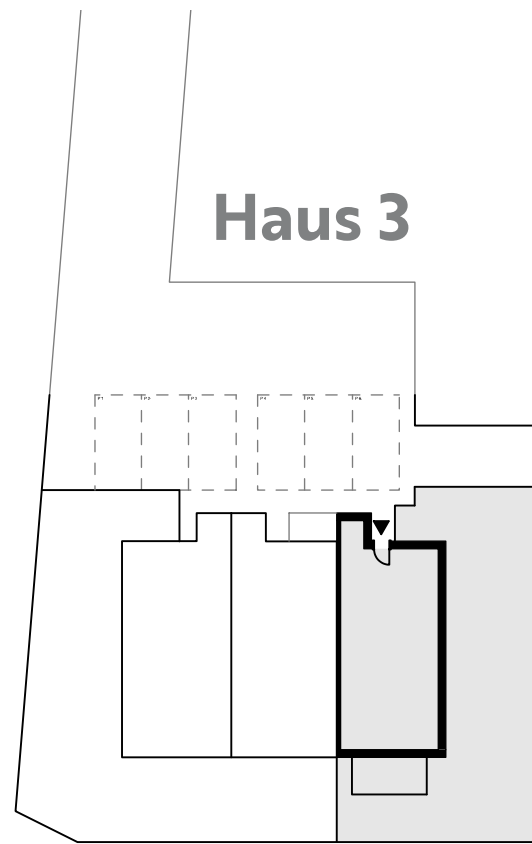

Haus 3

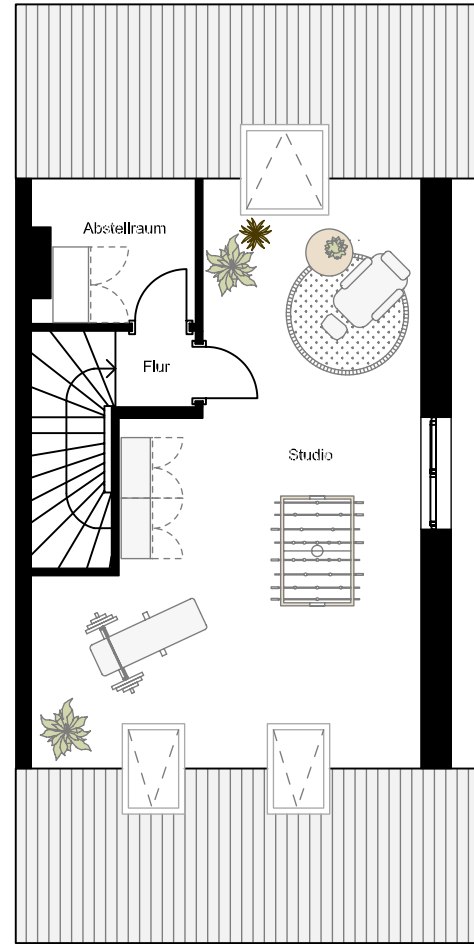

Dachgeschoss



IN DER RHEINGEWANN
Familienwohnen in Ingelheim

**5-Zimmer Reihenhaus
mit Terrasse + Garten**

Dachgeschoss

Gesamtwohnfläche 138,86 m²

Studio	27,34 m ²
Abstellraum	3,01 m ²
Flur	1,09 m ²
Gesamt	31,44 m²



1m

M 1:100 - bei Blattgröße DIN A 3

Alle Maß- und m²-Angaben sind circa-Angaben und können im Zuge der Ausführungsplanung abweichen. Technische Änderungen sind vorbehalten. Die Einrichtung ist ein Gestaltungsbeispiel. Flächenberechnungen nach WoFlV