



Wohnung 10 , 2-Zimmer 1. Obergeschoss

Wohnen/Essen	27,97 m ²	Eingang	1,87 m ²
Küche	20,24 m ²	Abstellraum	2,91 m ²
Schlafen	13,86 m ²	H.W.R.	2,91 m ²
Flur	1,04 m ²	Dachterrasse (50%)	17,03 m ²
Bad	9,11 m ²		
Vorrat	1,61 m ²	Gesamt c.a.	98,55 m²

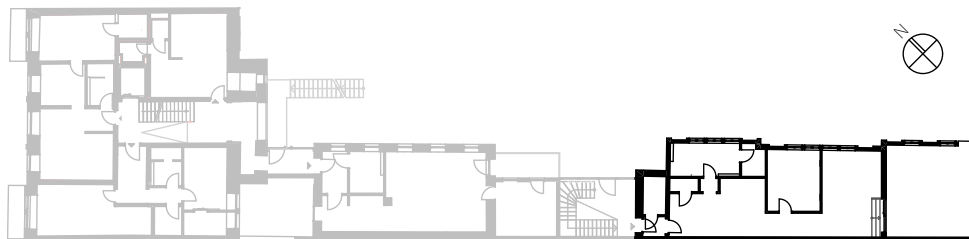

Kurhausstraße 13

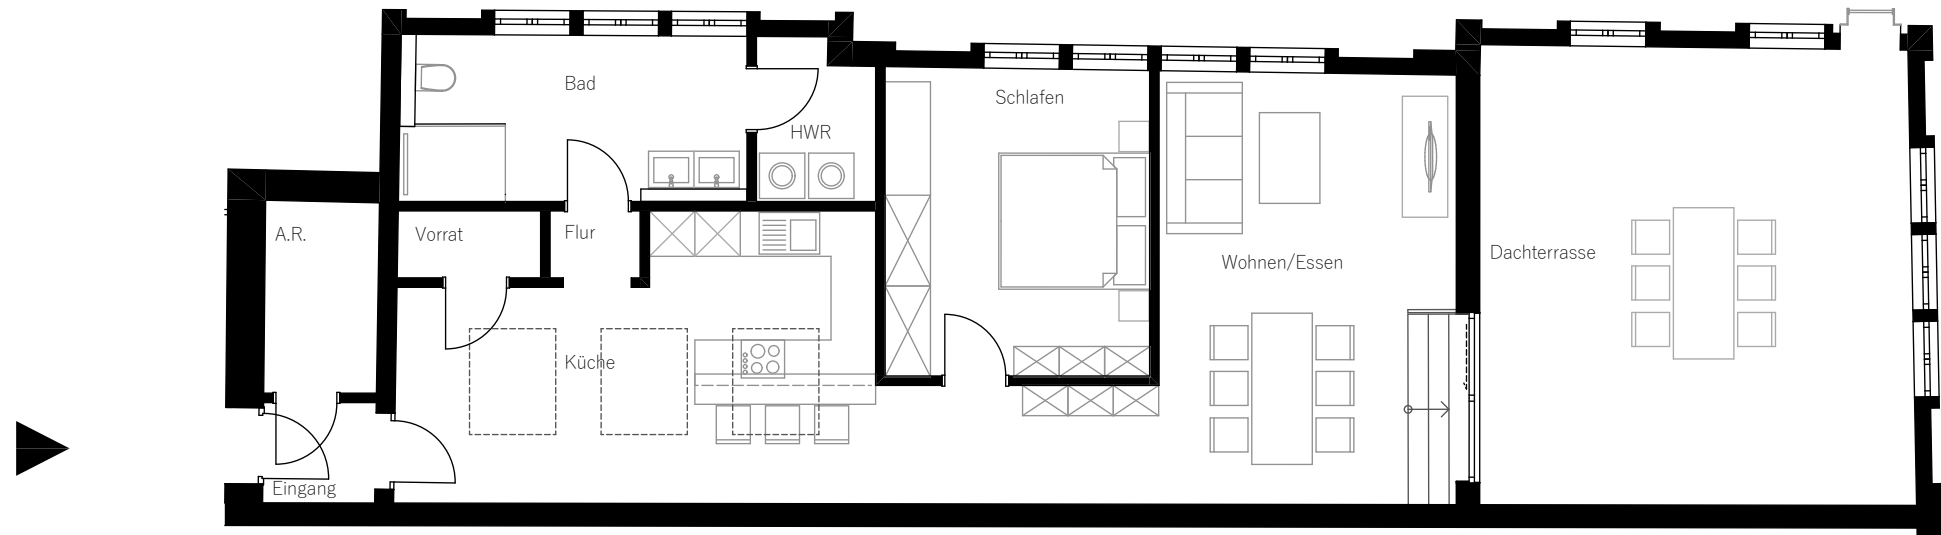

Alle Maß- und m²-Angaben sind circa Angaben und können im Zuge der Ausführungsplanung abweichen. Technische Änderungen sind vorbehalten. Die Einrichtung ist ein Gestaltungsbeispiel. Flächenberechnungen nach WoFIV.

J. Molitor Immobilien GmbH
Rheinstraße 194 b
55218 Ingelheim am Rhein
Telefon: 06132 – 9955-50
Telefax: 06132 – 9955-90
E-Mail: info@molitor-immobilien.de

