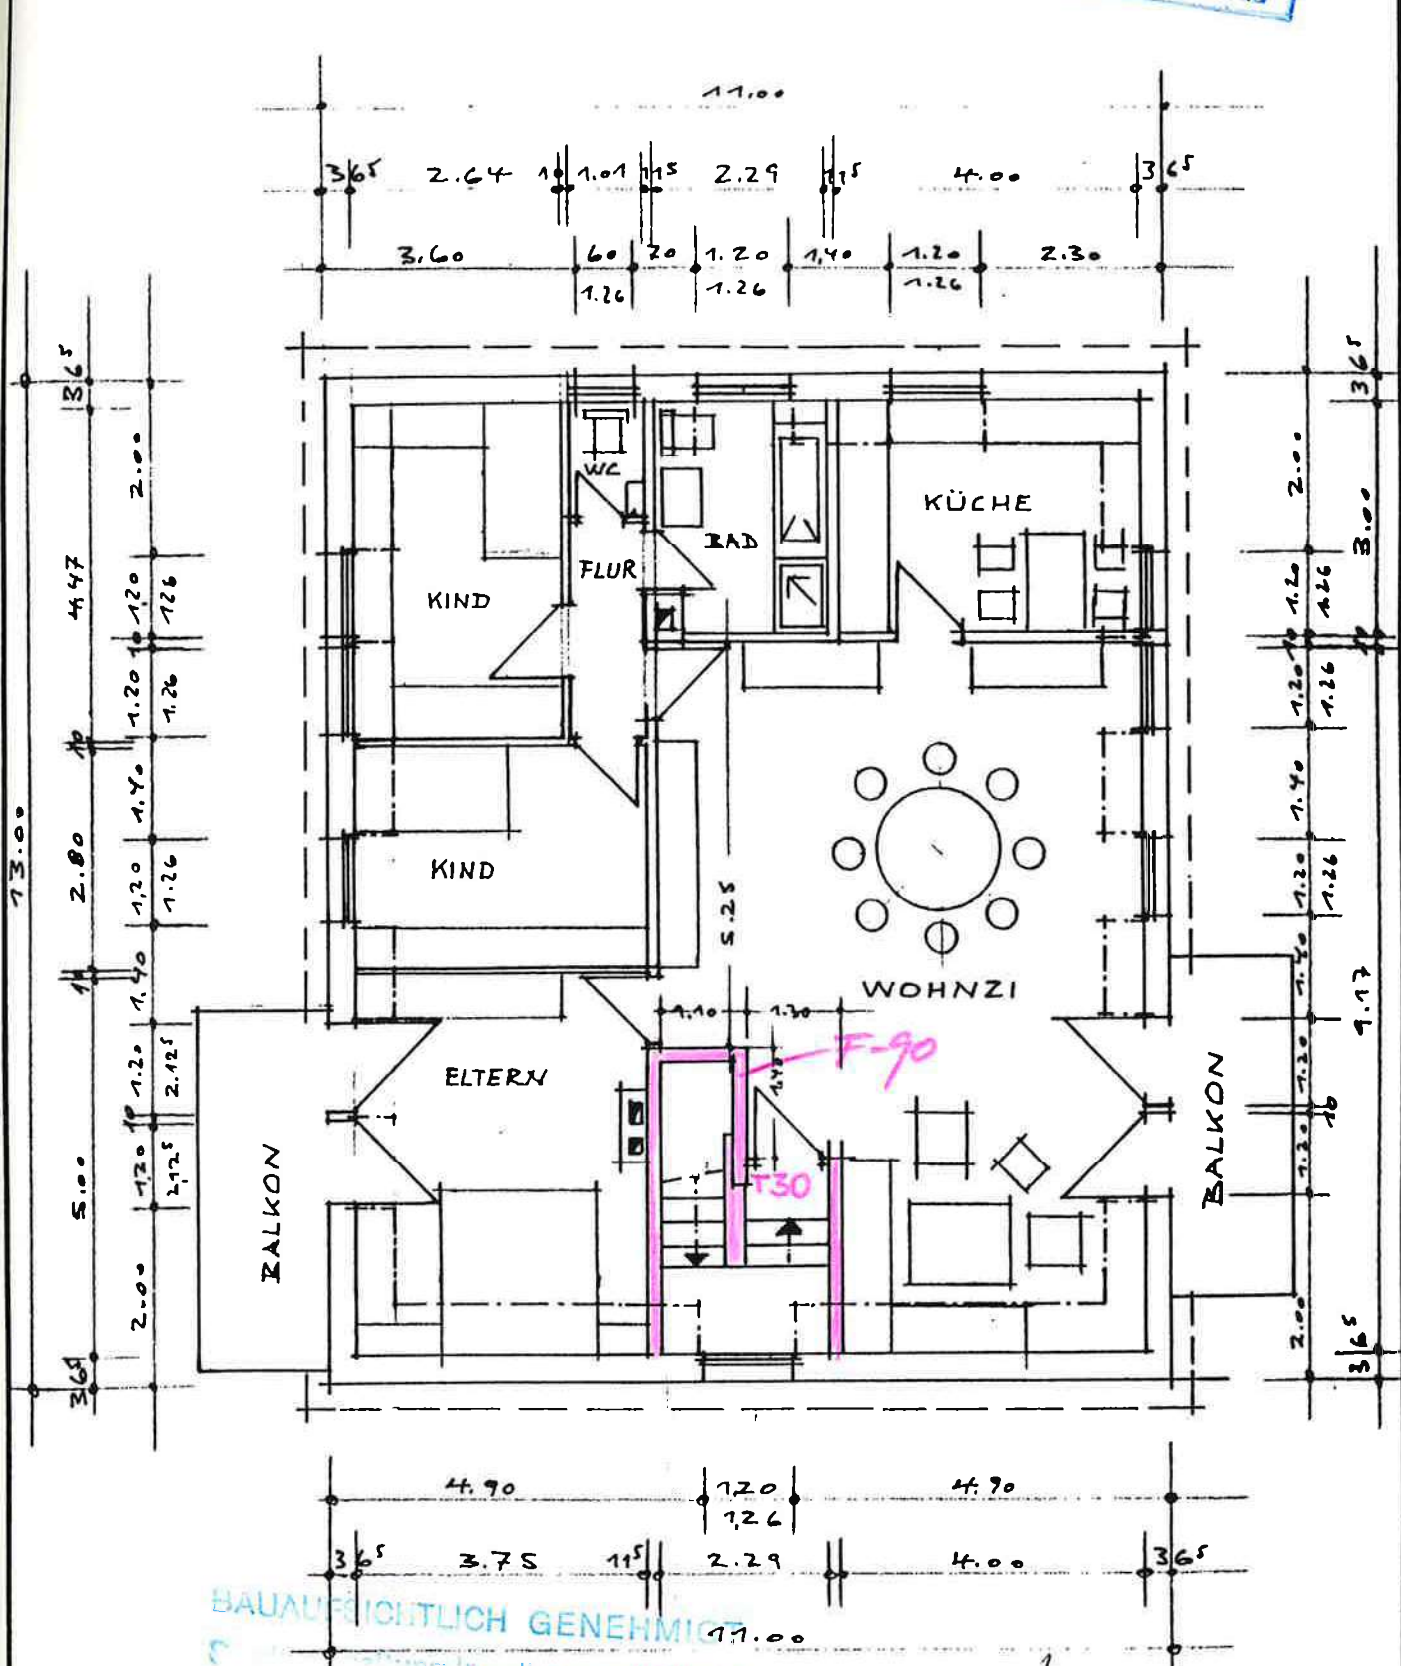
11.00
3.65
2.64
1.01
2.29
4.00
3.60
1.20
1.40
2.30
1.26
WC
BAD
FLUR
KÜCHE
KIND
KIND
WOHNZI
ELTERN
BALKON
BALKON
F-90
T30
13.00
4.47
2.80
5.00
2.00
3.00
9.17
4.90
3.75
2.29
BAUAUFSICHTLICH GENEHMIGT