


3. OG

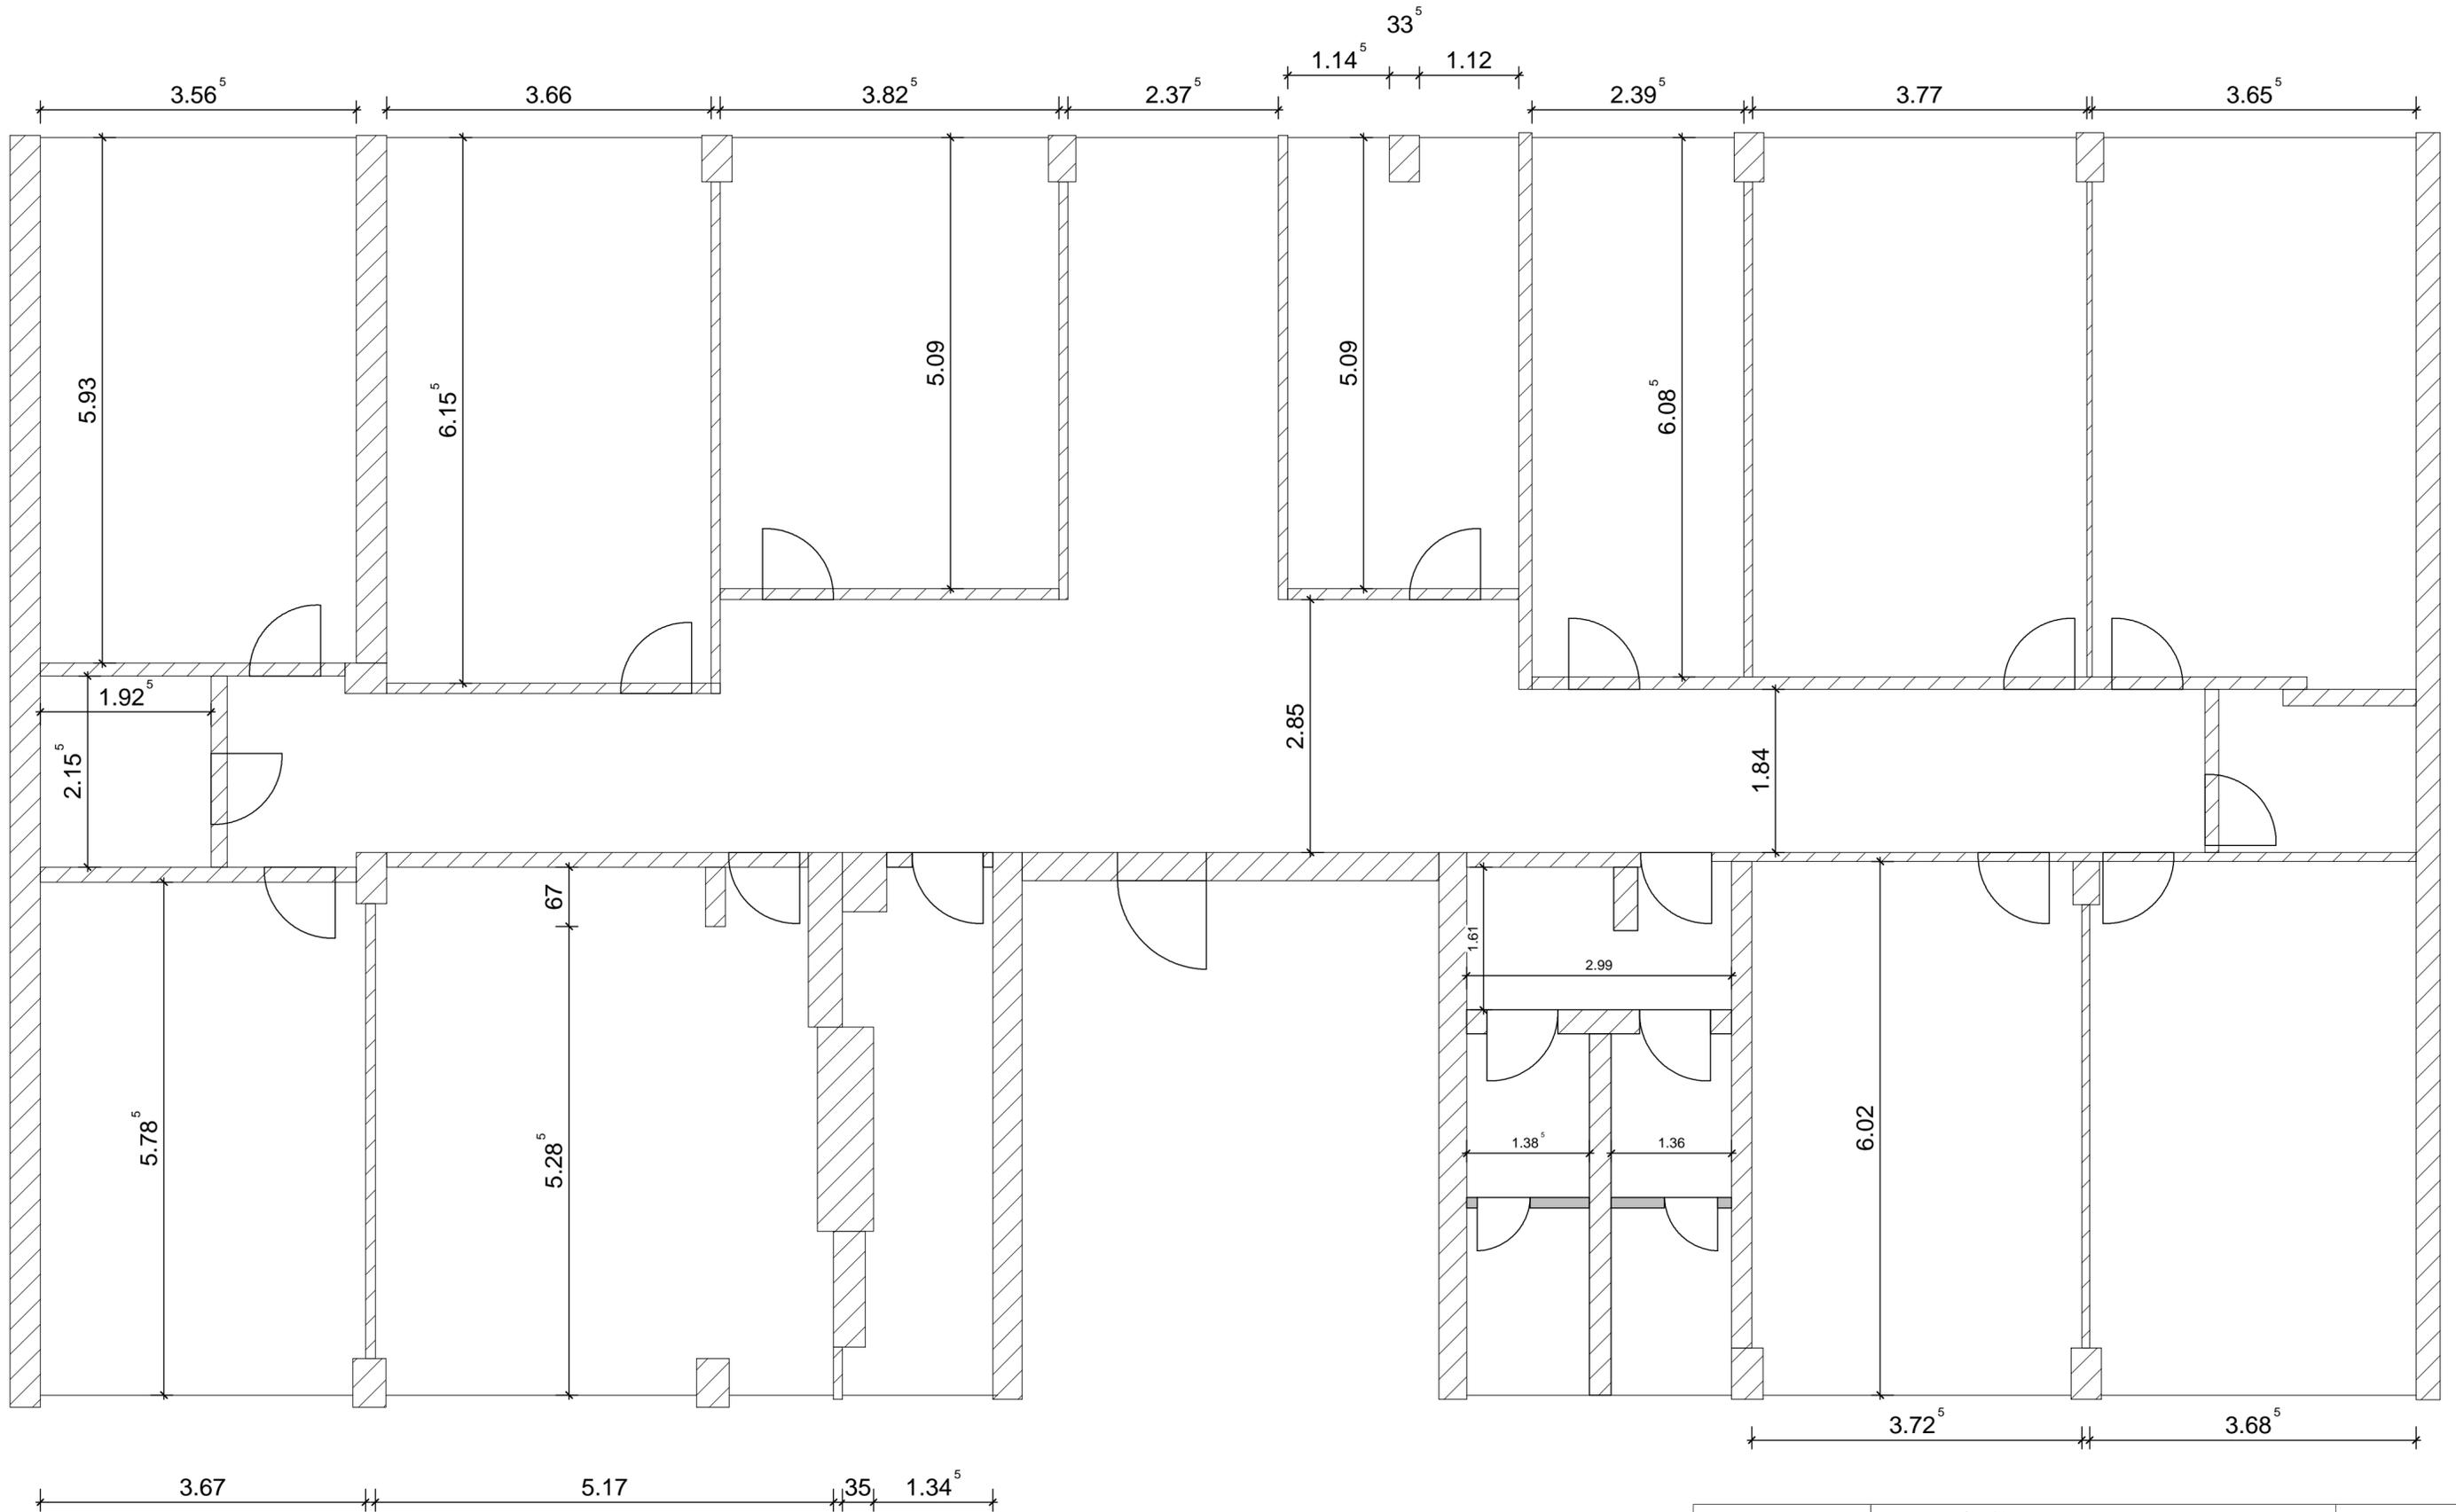

	Bezeichnung	Grundriss	Maßstab	1:50
	Plan-Nr.	K+K 3. 06	Datum	19.08.21
	Bauvorhaben	KREBS+KIEFER Ingenieure GmbH		Seite