
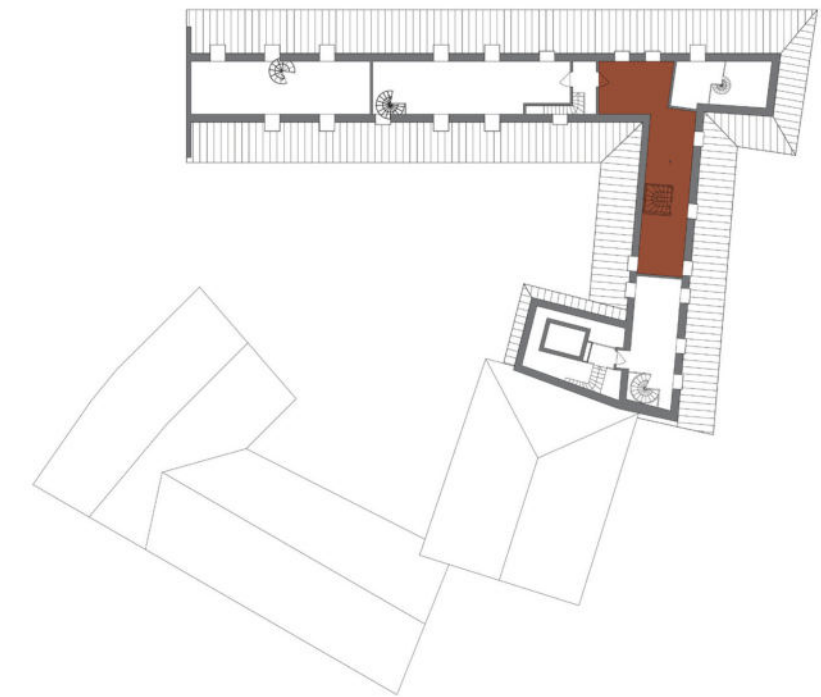


3. Obergeschoss | Wohnung 3.04
3-Zimmer | Maisonette
Gesamtwohnfläche: 94,09 m²

①	Kochen Essen Wohnen Flur	40,55 m ²
②	Duschbad	5,08 m ²
③	Abstellraum	6,70 m ²
Gesamt 3. OG		52,33 m ²

Alle Maß- und m²-Angaben sind circa Angaben und können im Zuge der Ausführungsplanung abweichen. Technische Änderungen sind vorbehalten. Die Einrichtung ist ein Gestaltungsbeispiel. Flächenberechnung nach WoFIV.

Stand Mai 2024

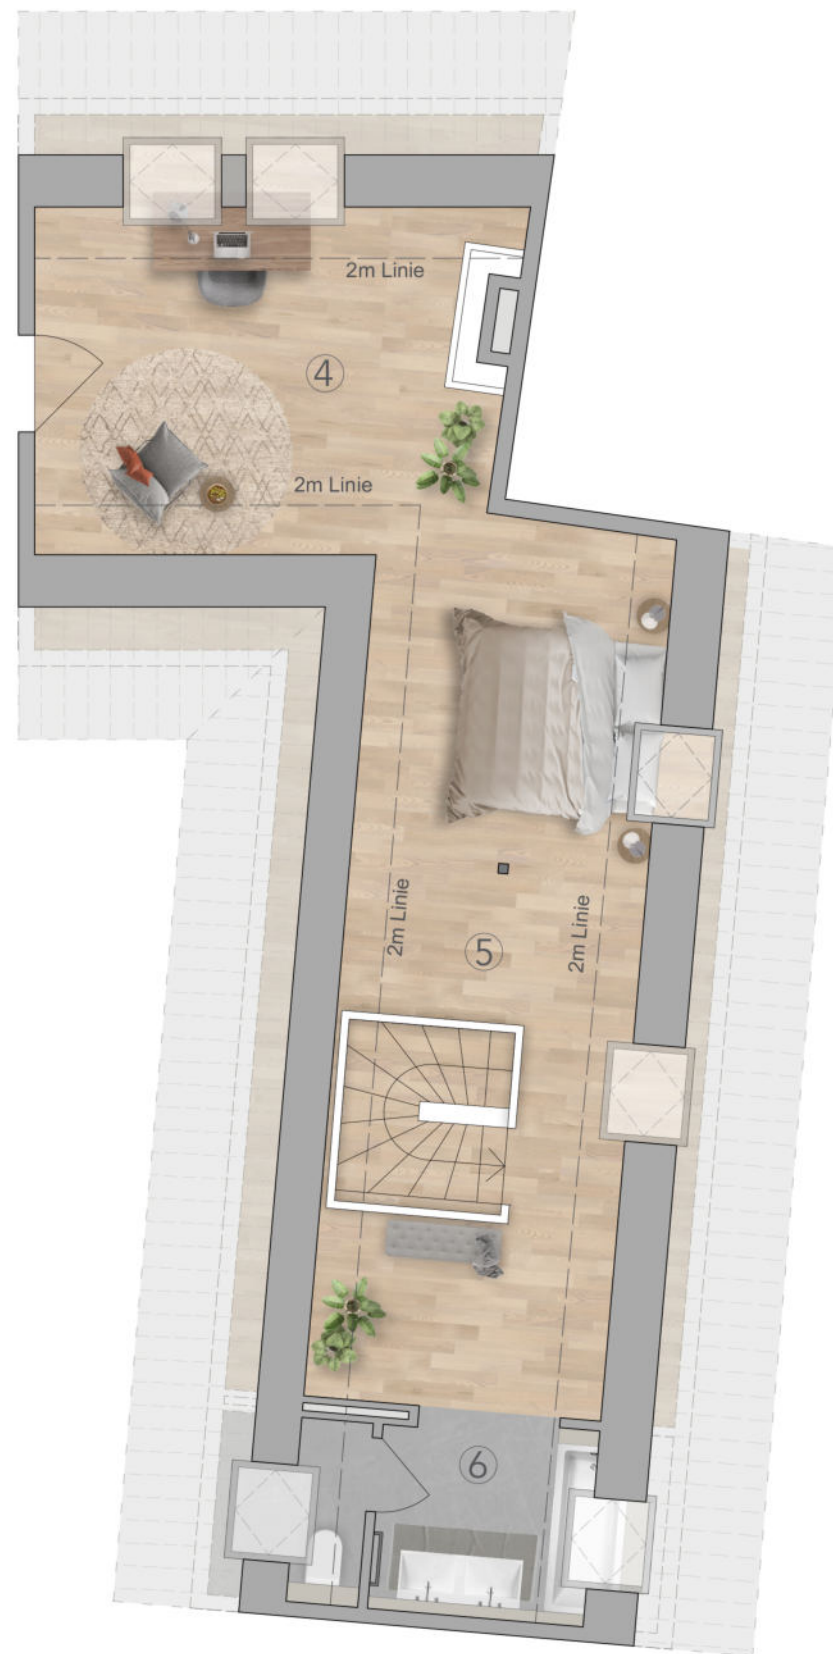

4. Obergeschoss | Wohnung 3.04
3-Zimmer | Maisonette
Gesamtwohnfläche: 94,09 m²

④	Arbeiten	15,21 m ²
⑤	Schlafen	21,31 m ²
⑥	Bad en Suite	5,24 m ²
Gesamt 4. OG		41,76 m ²

Alle Maß- und m²-Angaben sind circa Angaben und können im Zuge der Ausführungsplanung abweichen. Technische Änderungen sind vorbehalten. Die Einrichtung ist ein Gestaltungsbeispiel. Flächenberechnung nach WoFIV.

Stand Mai 2024