AUSBAUVARIANTE

Große Bleiche 15, 55116 Mainz

VORABZUG

Proj. Nr.: 49-65.885 Grundriss 3.OG - Comm.

03.12.2019 M 1:100
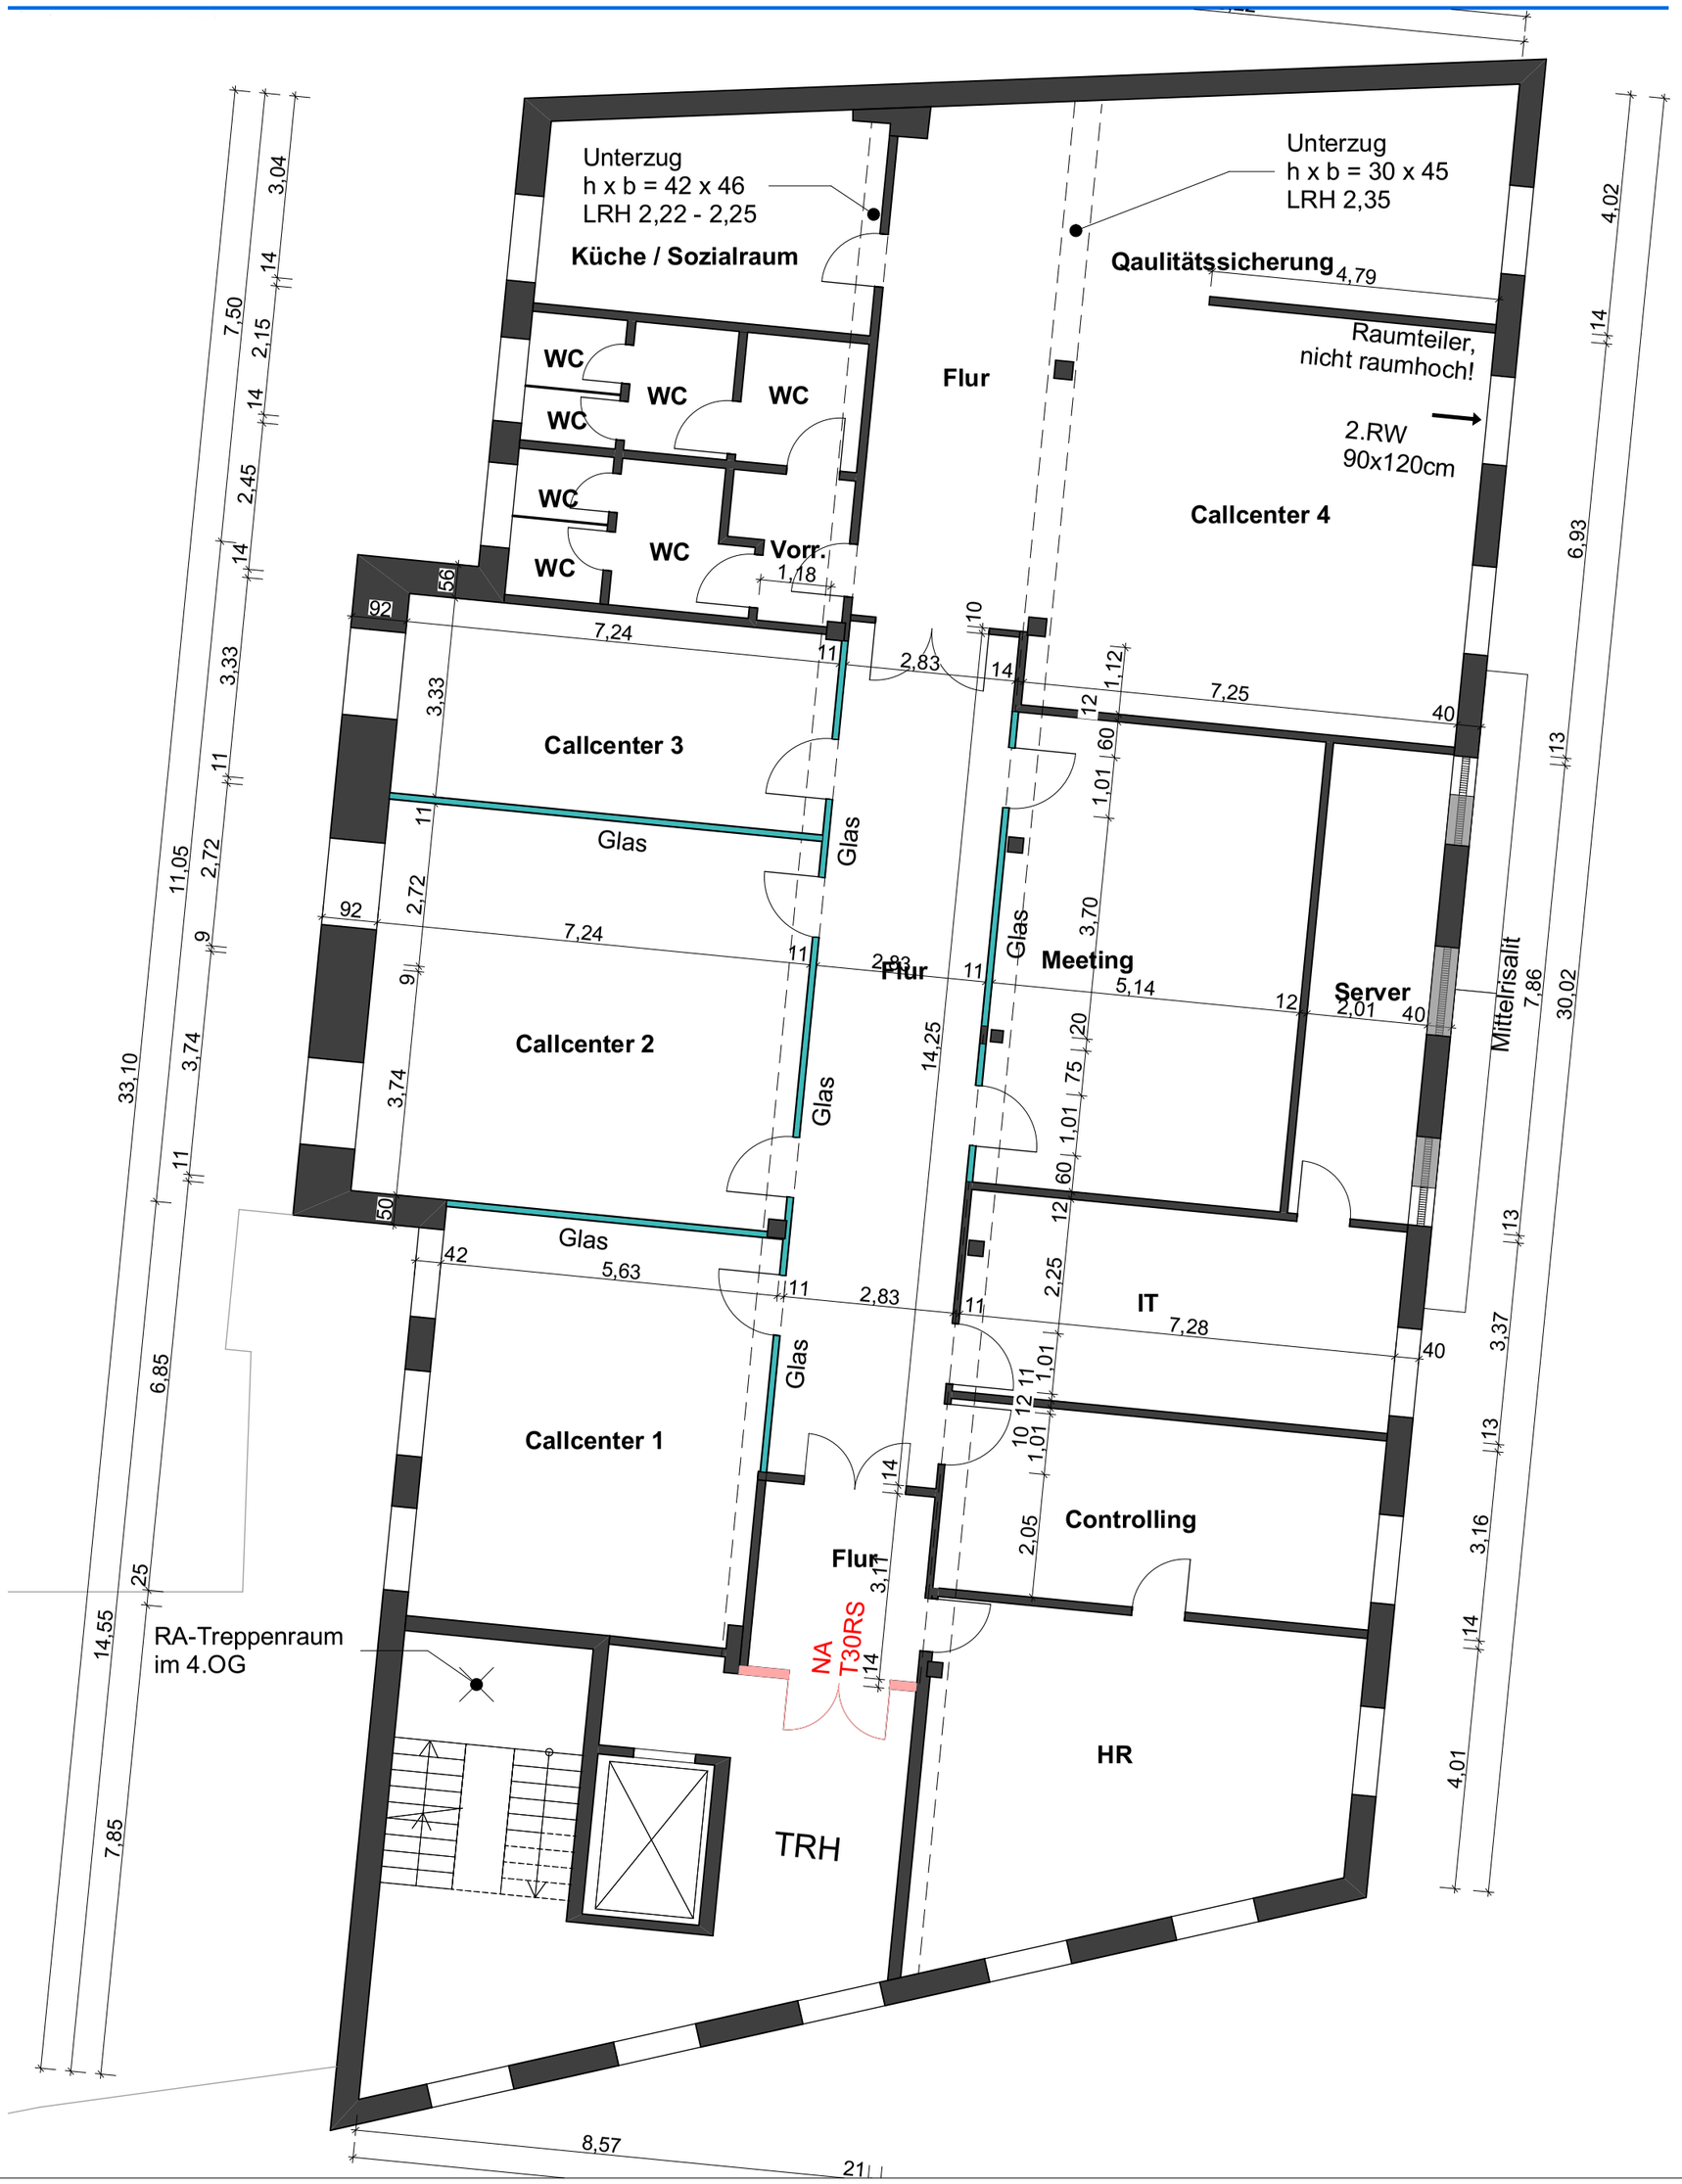
INFRA ARCHITEKTEN