


AN DER SAALMÜHLE

ZUHAUSE IN DER KAISERPFALZ

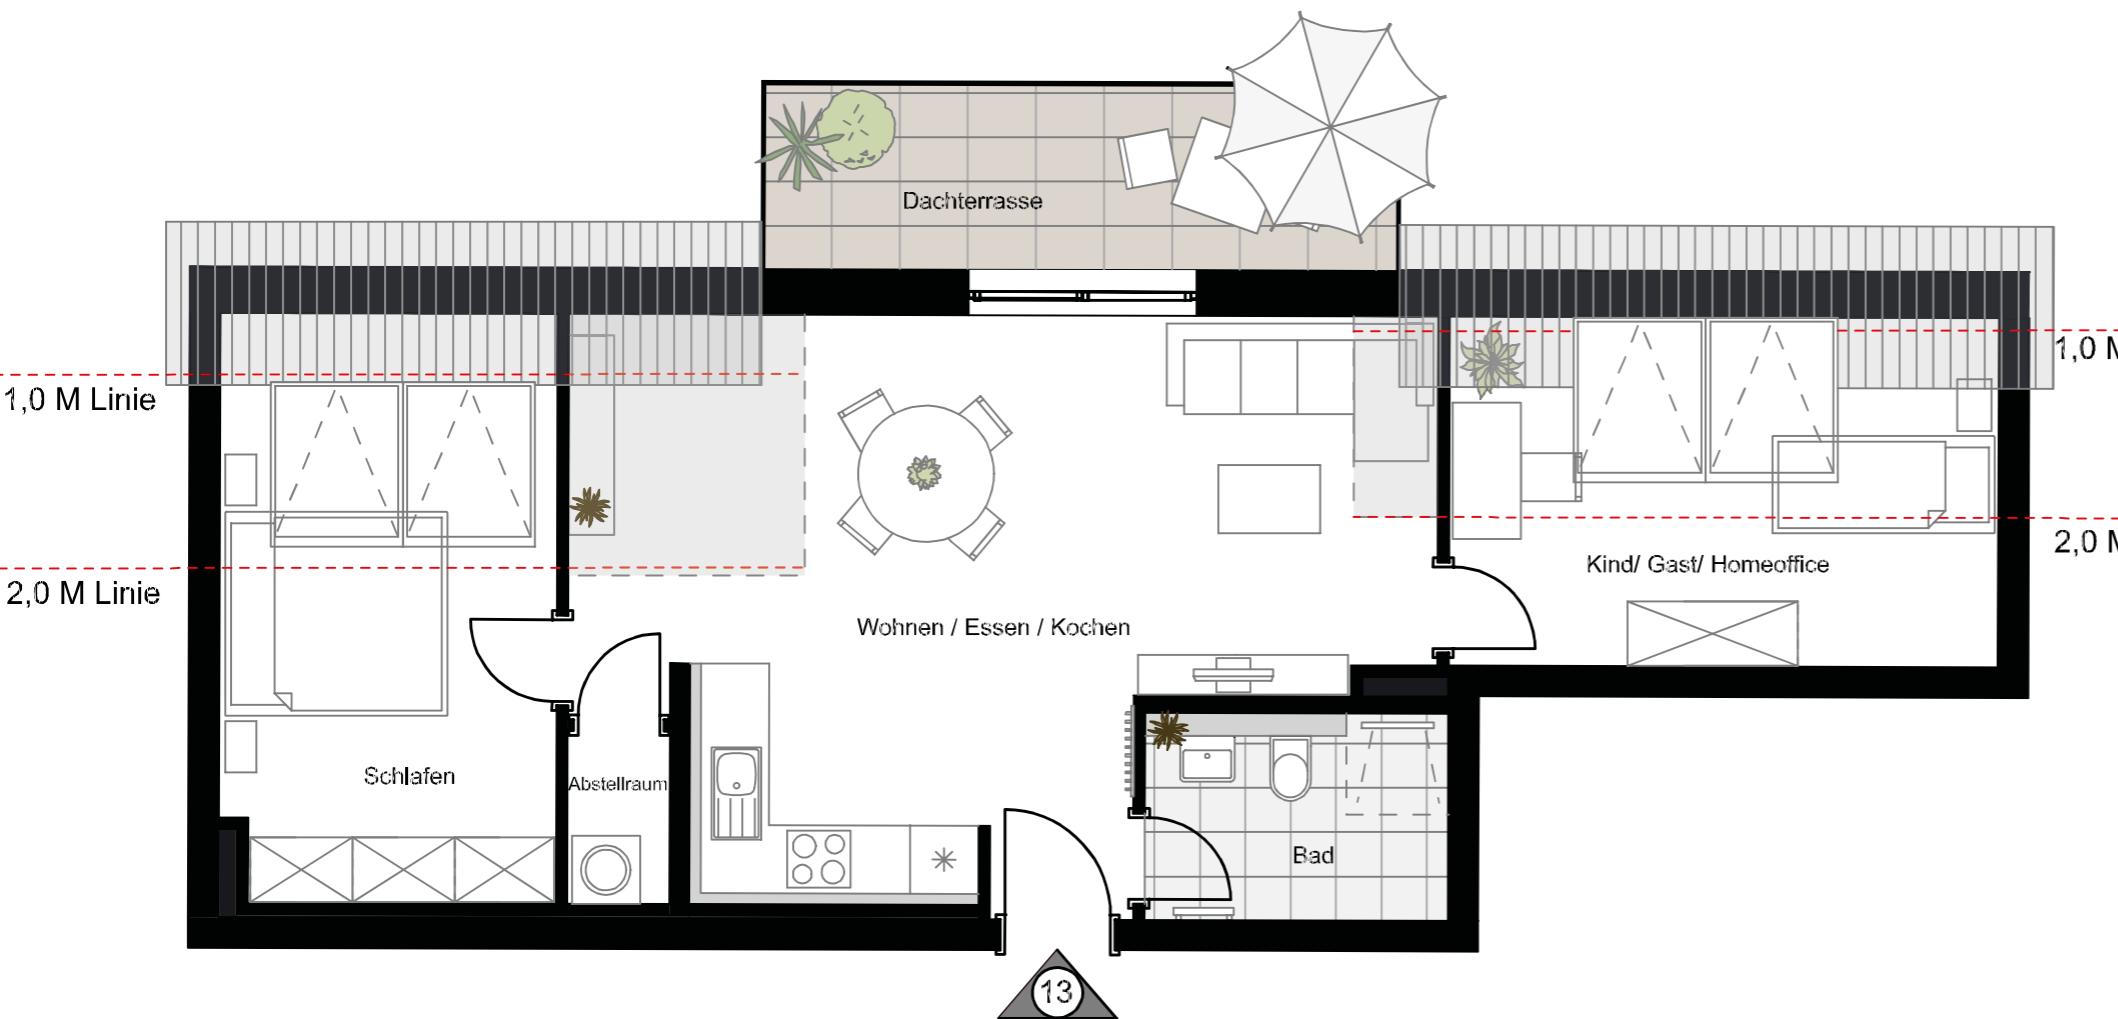

3-Zimmer-Wohnung
mit Dachterrasse

Dachgeschoss
Wohnung WE 13

Wohnen / Essen / Kochen	29,5 m ²
Schlafen	11,1 m ²
Kind/ Gast/ Homeoffice	10,2 m ²
Bad	4,9 m ²
Abstellraum	1,4 m ²
Dachterrasse (50 %)	4,6 m ²
Gesamt	61,7 m ²



Alle Maß- und m²-Angaben sind Circaangaben und können im Zuge der Ausführungsplanung abweichen. Technische Änderungen sind vorbehalten.
Die Einrichtung ist ein Gestaltungsbeispiel. Flächenberechnungen nach WoFIV.
Der schraffierte Bereich kennzeichnet den Übergang zwischen Dach und Decke.