



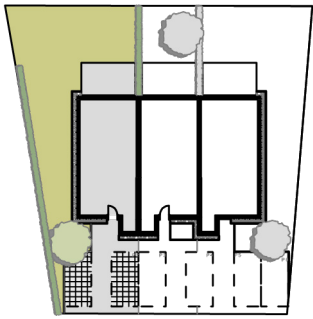


An der Saalmühle

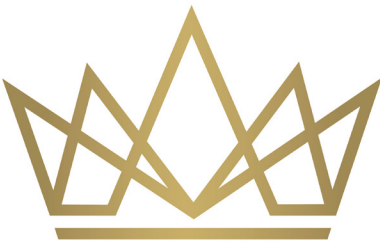

AN DER SAALMÜHLE

ZUHAUSE IN DER KAISERPFALZ

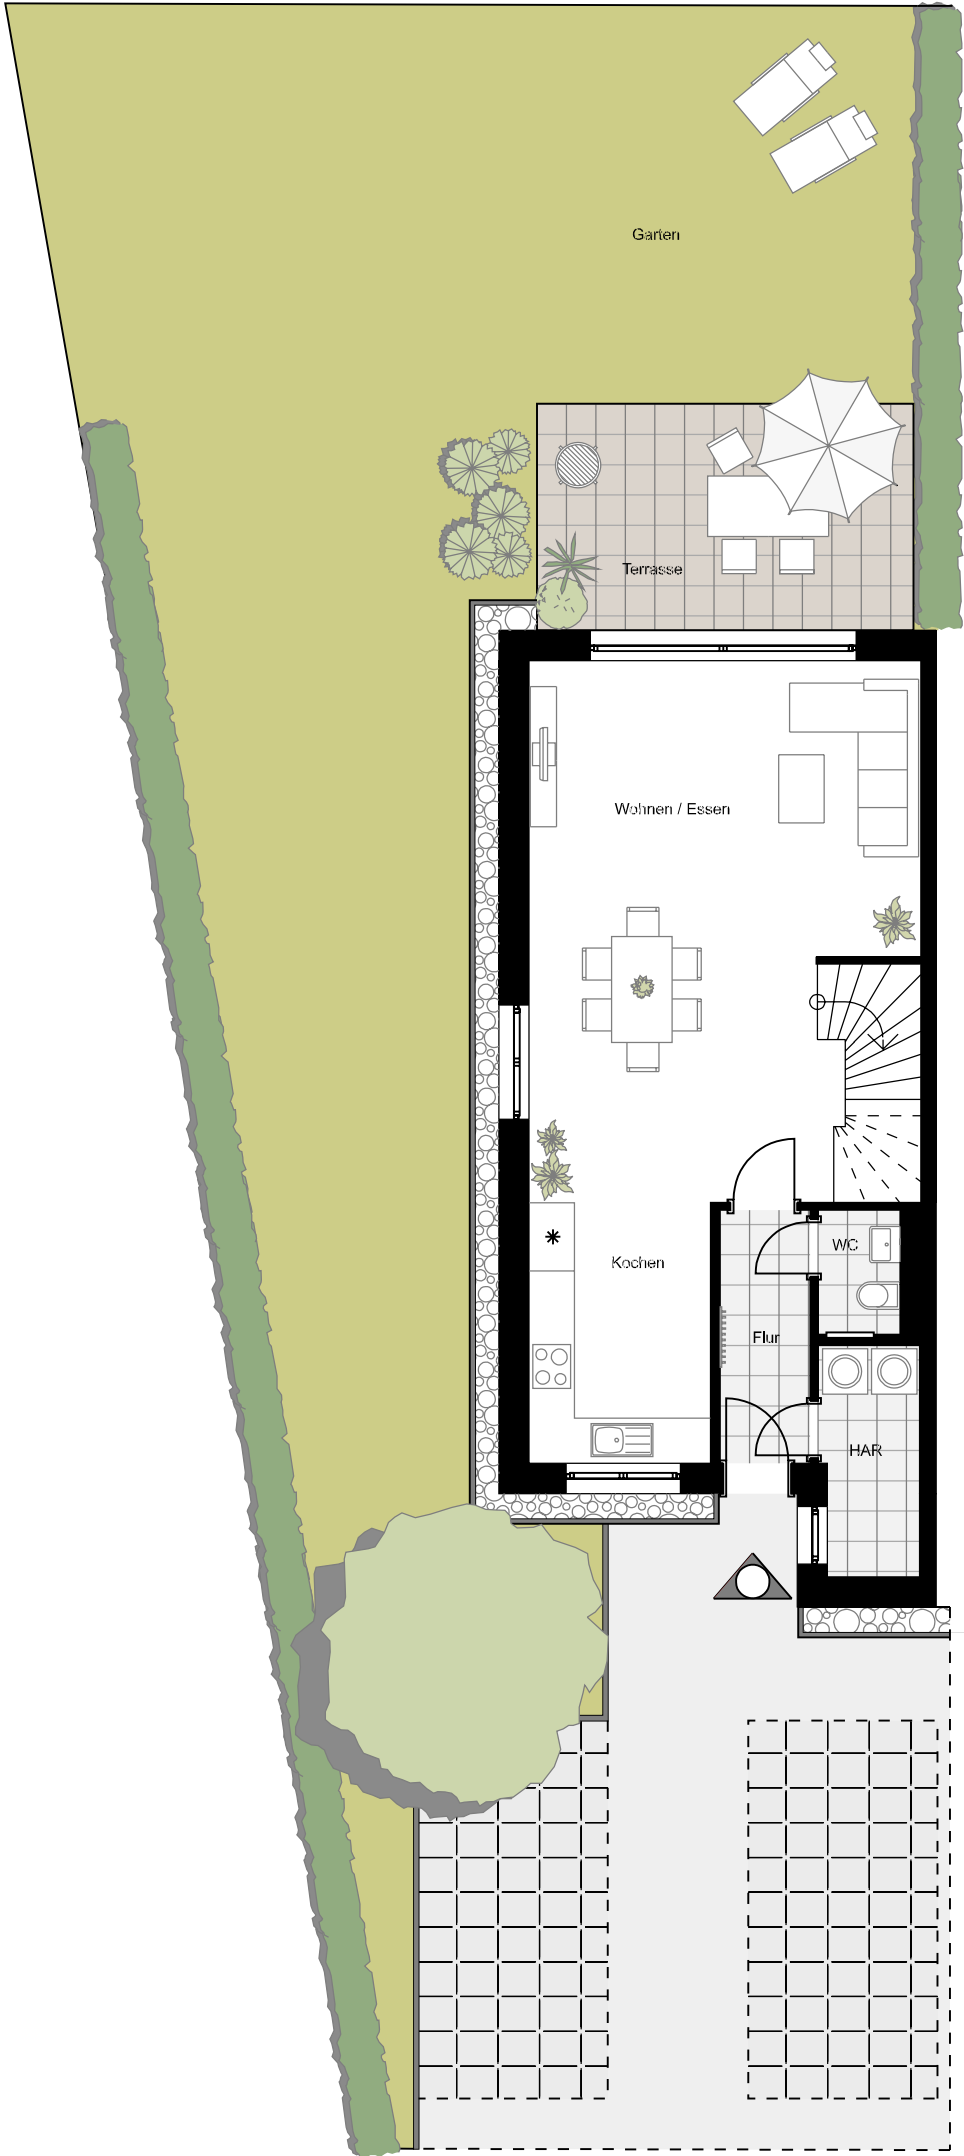



Reihenendhaus mit
Terrasse und Garten

Haus 1
Erdgeschoss

Wohnen / Essen / Kochen	43,3 m ²
Flur	4,0 m ²
WC	1,8 m ²
Hausanschlussraum	3,9 m ²
Terrasse (50 %)	7,5 m ²
Gesamt EG	60,5 m ²
Gesamtfläche Haus	140,0 m ²




Alle Maß- und m²-Angaben sind Circaangaben und können im Zuge der Ausführungsplanung abweichen. Technische Änderungen sind vorbehalten. Die Einrichtung ist ein Gestaltungsbeispiel. Flächenberechnungen nach WoFIV.

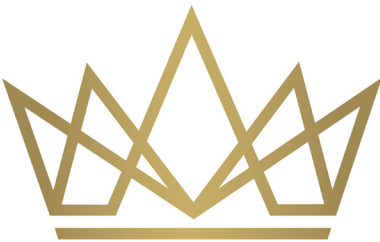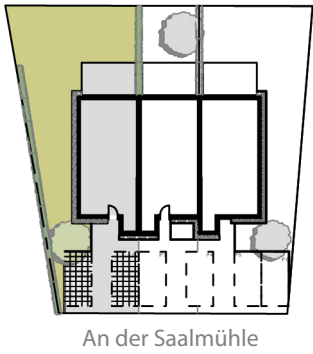

AN DER SAALMÜHLE

ZUHAUSE IN DER KAISERPFALZ

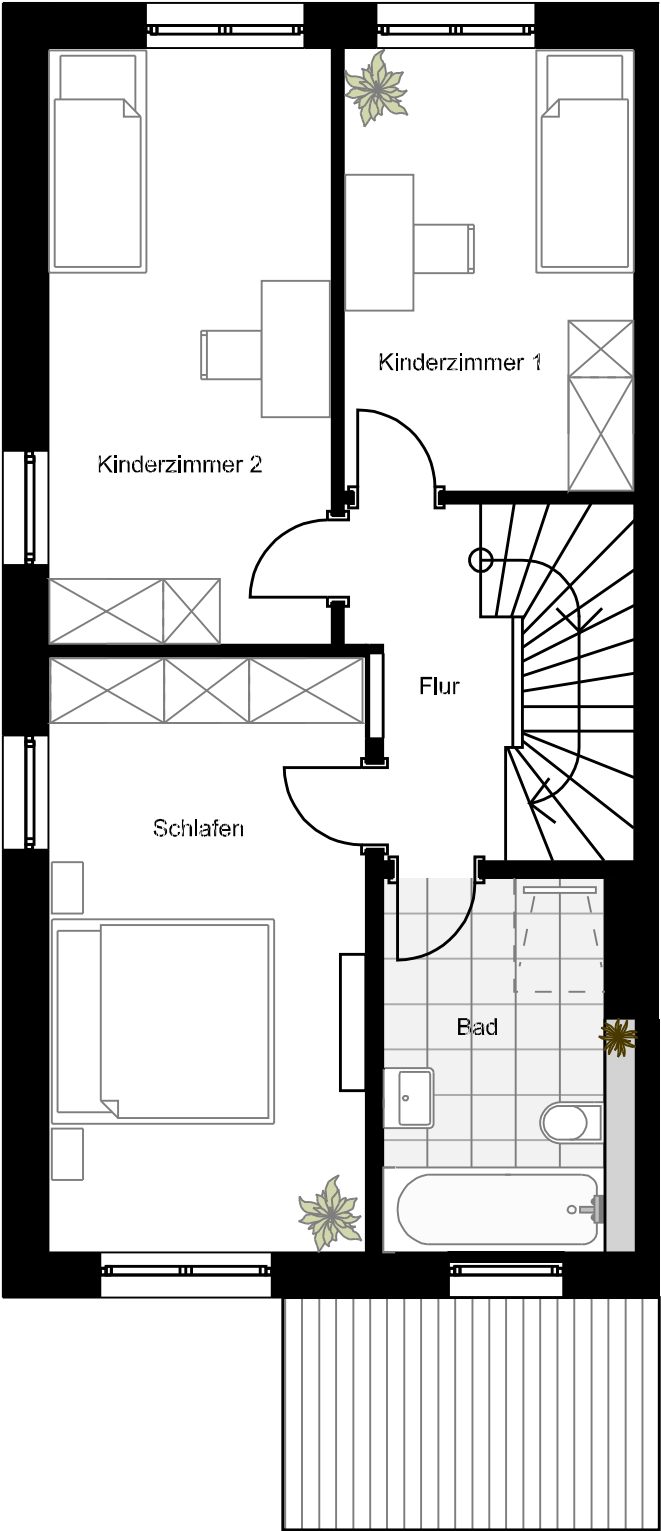


Reihenendhaus
Haus 1
1. Obergeschoss


Schlafen	14,7 m ²
Kinderzimmer 1	10,0 m ²
Kinderzimmer 2	13,2 m ²
Bad	7,0 m ²
Flur	3,8 m ²
Gesamt 1. OG	48,7 m ²
Gesamtfläche Haus	140,0 m ²



Alle Maß- und m²-Angaben sind Circaangaben und können im Zuge der Ausführungsplanung abweichen. Technische Änderungen sind vorbehalten. Die Einrichtung ist ein Gestaltungsbeispiel. Flächenberechnungen nach WoFIV.

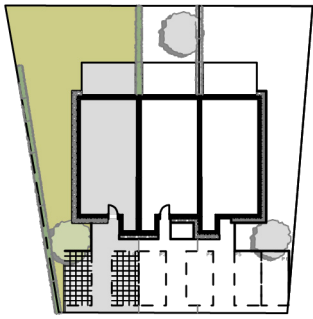


An der Saalmühle

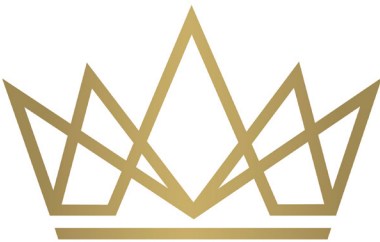

AN DER SAALMÜHLE


ZUHAUSE IN DER KAISERPfalz

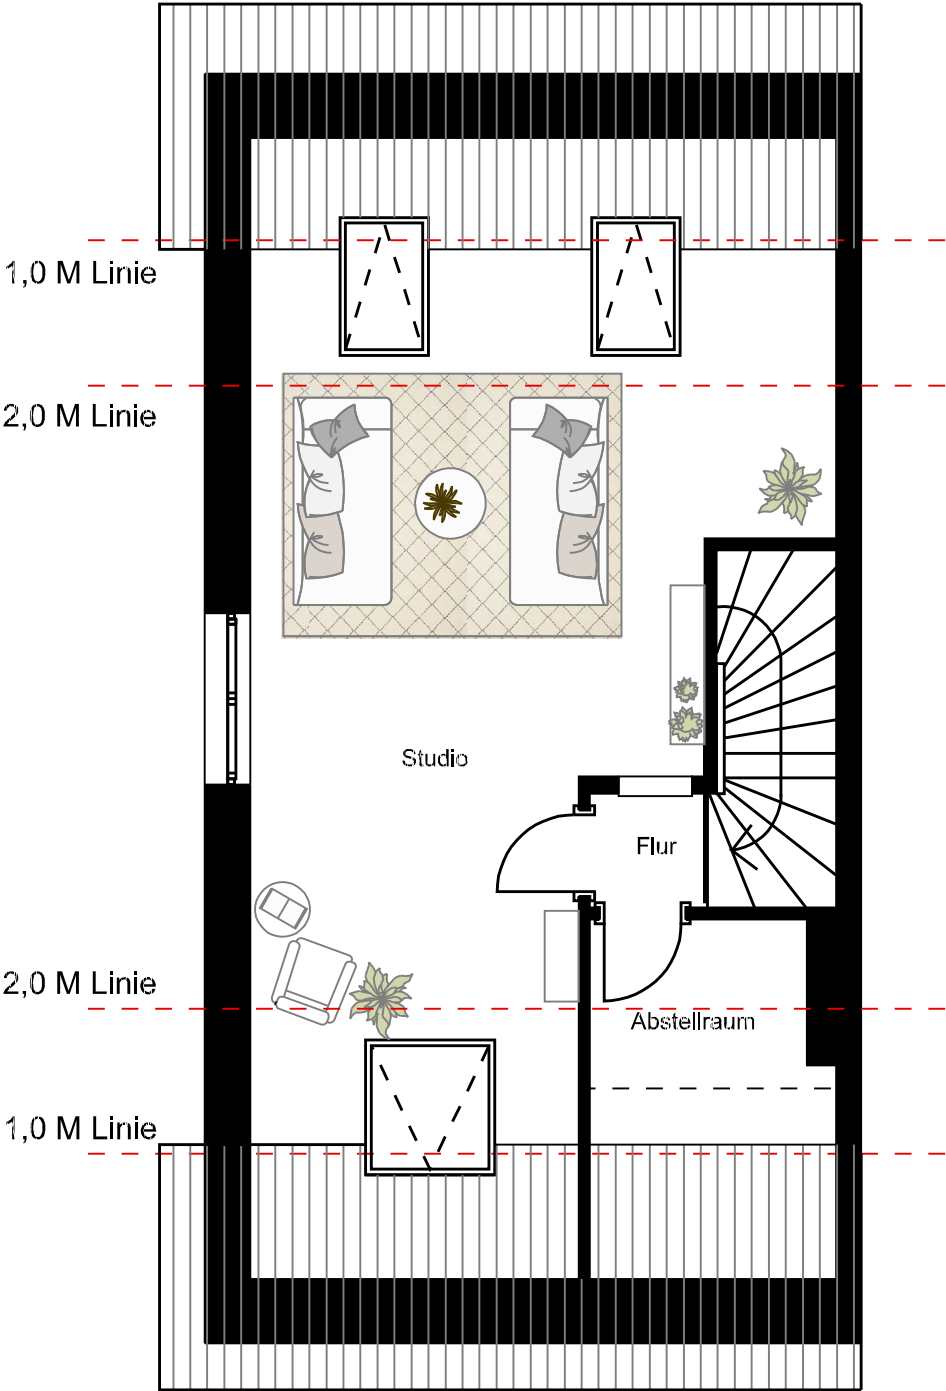

Reihenendhaus
Haus 1
Dachgeschoss

Studio	26,5 m ²
Flur	1,1 m ²
Abstellraum	2,8 m ²
Gesamt DG	30,4 m ²

Gesamtfläche Haus 140,0 m²

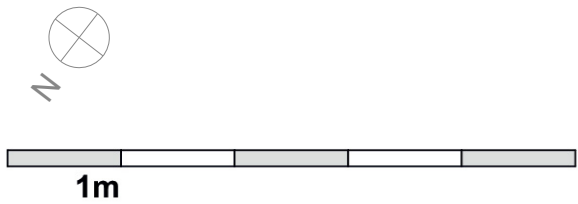

Alle Maß- und m²-Angaben sind Circaangaben und können im Zuge der Ausführungsplanung abweichen. Technische Änderungen sind vorbehalten. Die Einrichtung ist ein Gestaltungsbeispiel. Flächenberechnungen nach WoFIV.