


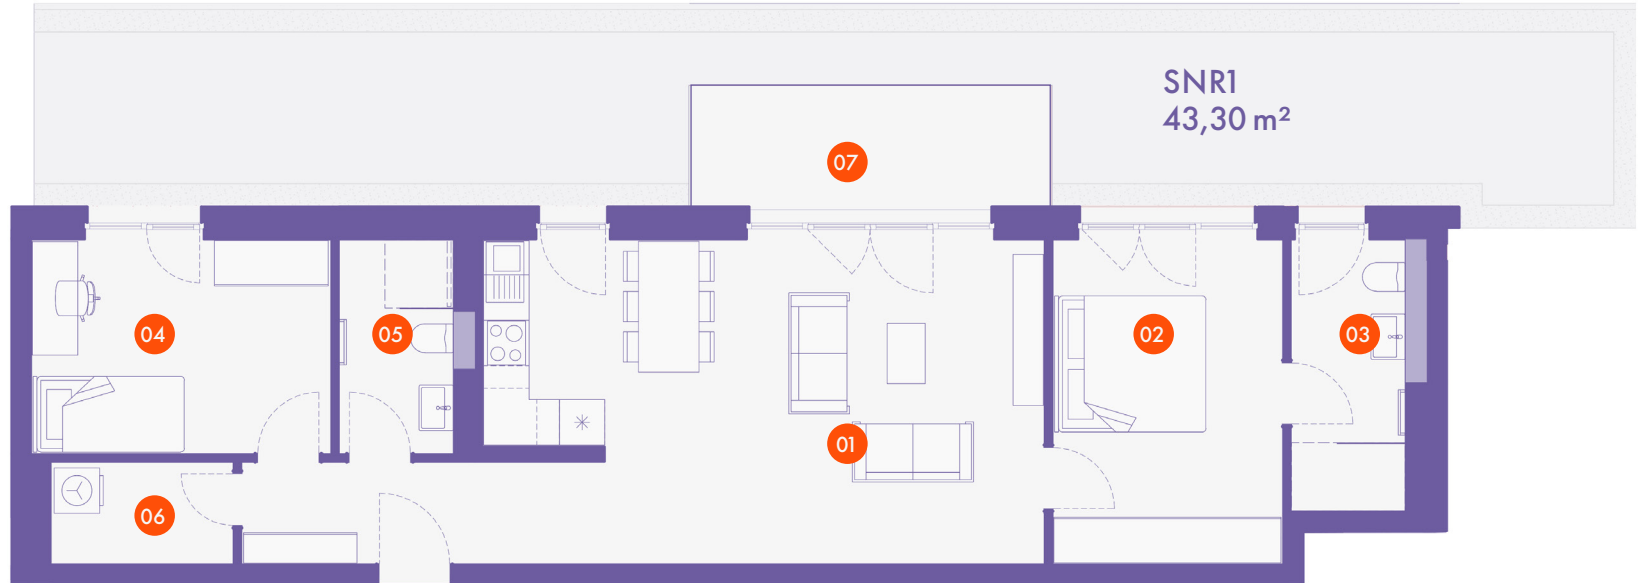

M 1:100



Wohnung 6.01

3-Zimmer-Wohnung
Staffelgeschoss

01 Wohnen/Essen/Kochen ...	36,55 m ²
02 Schlafen	13,5 m ²
03 Bad/en suite	6,1 m ²
04 Kinderzimmer	11,5 m ²
05 Bad	4,5 m ²
06 Abstellen	3,3 m ²
07 Dachterrasse (50 %)	4,2 m ²
SUMME:	79,6 m²



molitor-immobilien.de



rheinessen-sparkasse.de

Alle Maß- und m²-Angaben sind Circaangaben und können im Zuge der Ausführungsplanung abweichen. Technische Änderungen sind vorbehalten. Die Einrichtung ist ein Gestaltungsbeispiel. Flächenberechnung nach WoFIV.

