



Wohnung 2

2-Zimmer-Wohnung

Ergeschoss

Sömmeringstraße 44-46 ,55118 Mainz-Neustadt

Lage im EG

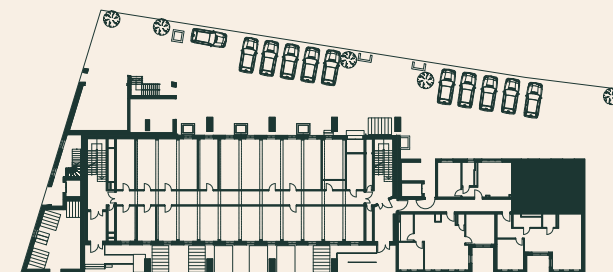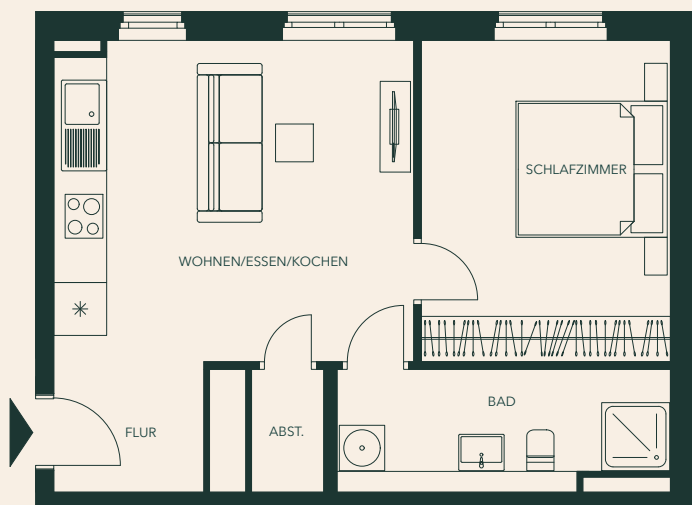

| Raum | Wohnfläche |
|---------------------|----------------------------|
| Wohnen/Essen/Kochen | 20,07 m ² |
| Bad | 6,83 m ² |
| Abstellraum | 1,55 m ² |
| Flur | 3,42 m ² |
| Schlafzimmer | 14,00 m ² |
| GESAMT | 45,87 m² |



Maßstab 1:100

*Alle Maß- und Quadratmeterangaben verstehen sich als ungefähre Werte und können sich im Rahmen der Ausführungsplanung noch ändern. Technische Anpassungen bleiben vorbehalten. Die dargestellte Einrichtung dient lediglich als Beispiel. Die Flächenberechnung erfolgt gemäß WoFIV.