


Wohnung 55

3-Zimmer-Wohnung
5. Obergeschoss
Sömmeringstraße 44-46 ,55118 Mainz-Neustadt

Lage im 5.OG

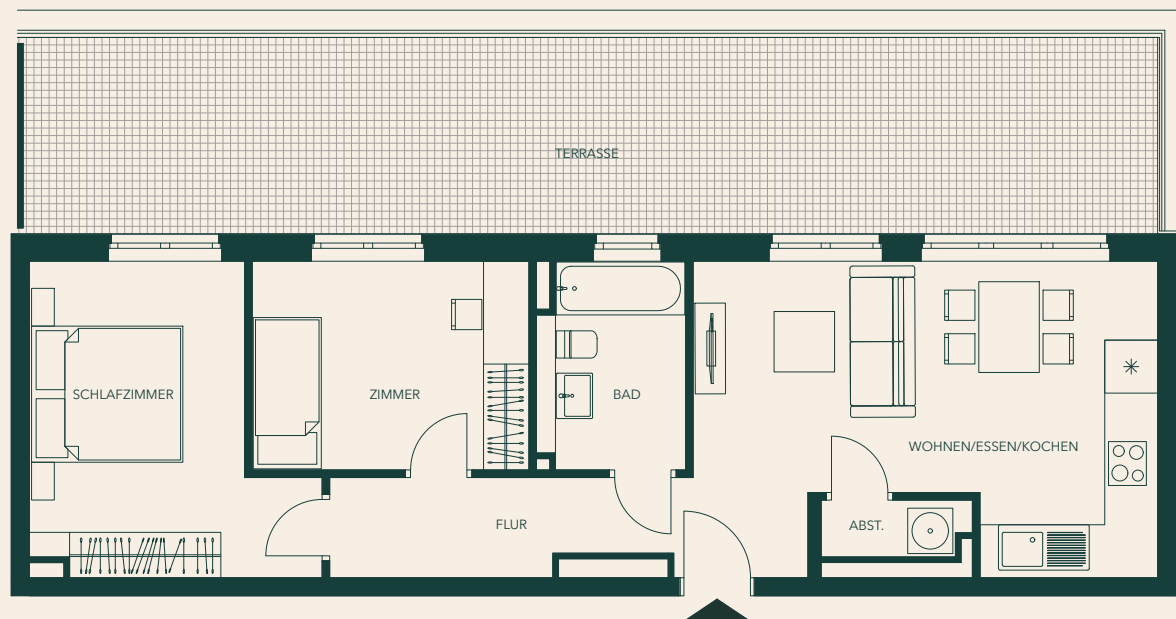

Raum	Wohnfläche
Wohnen/Essen/Kochen	21,13 m ²
Terrasse (50%)	19,55 m ²
Bad	5,21 m ²
Abstellraum	1,43 m ²
Zimmer	10,10 m ²
Flur	7,86 m ²
Schlafzimmer	13,12 m ²
GESAMT	78,40 m²



Maßstab 1:100

*Alle Maß- und Quadratmeterangaben verstehen sich als ungefähre Werte und können sich im Rahmen der Ausführungsplanung noch ändern. Technische Anpassungen bleiben vorbehalten. Die dargestellte Einrichtung dient lediglich als Beispiel. Die Flächenberechnung erfolgt gemäß WoFV.