
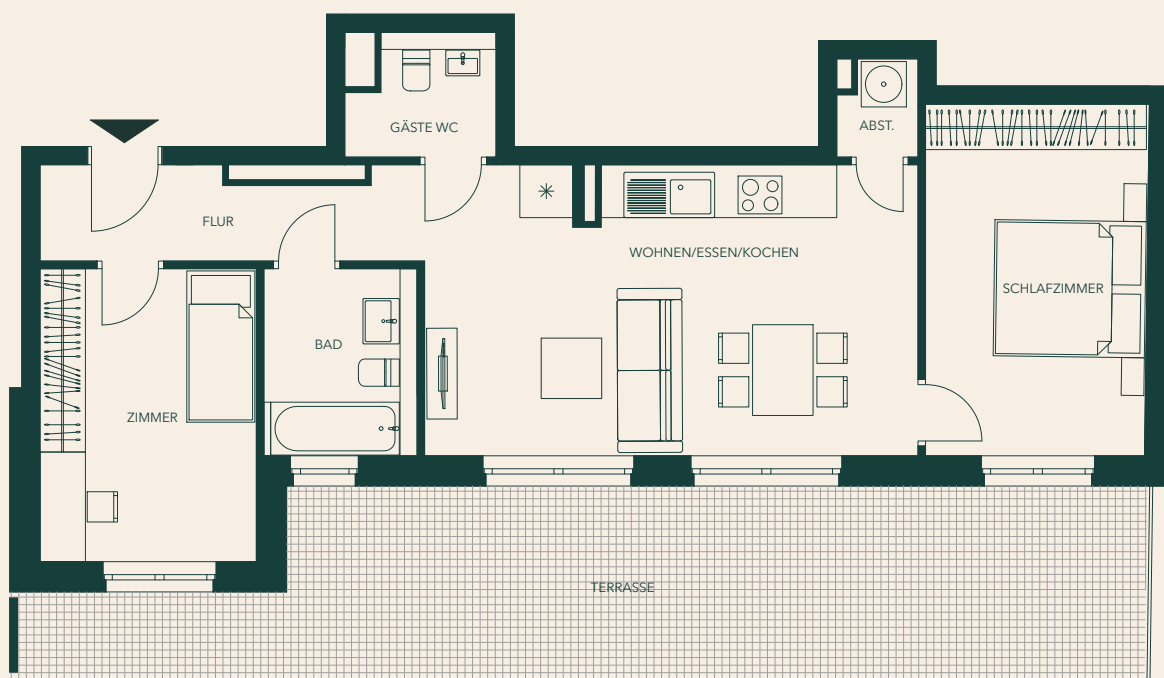


Wohnung 57

3-Zimmer-Wohnung
5. Obergeschoss
Sömmeringstraße 44-46 ,55118 Mainz-Neustadt

Lage im 5.OG

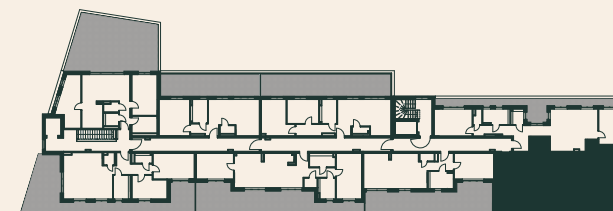

Raum	Wohnfläche
Wohnen/Essen/Kochen	24,81 m ²
Bad	5,01 m ²
Terrasse (50%)	16,53 m ²
Zimmer	11,08 m ²
Flur	5,94 m ²
Gäste WC	2,92 m ²
Abstellraum	1,27 m ²
Schlafzimmer	13,61 m ²
GESAMT	81,17 m²



Maßstab 1:100

*Alle Maß- und Quadratmeterangaben verstehen sich als ungefähre Werte und können sich im Rahmen der Ausführungsplanung noch ändern. Technische Anpassungen bleiben vorbehalten. Die dargestellte Einrichtung dient lediglich als Beispiel. Die Flächenberechnung erfolgt gemäß WoFIV.