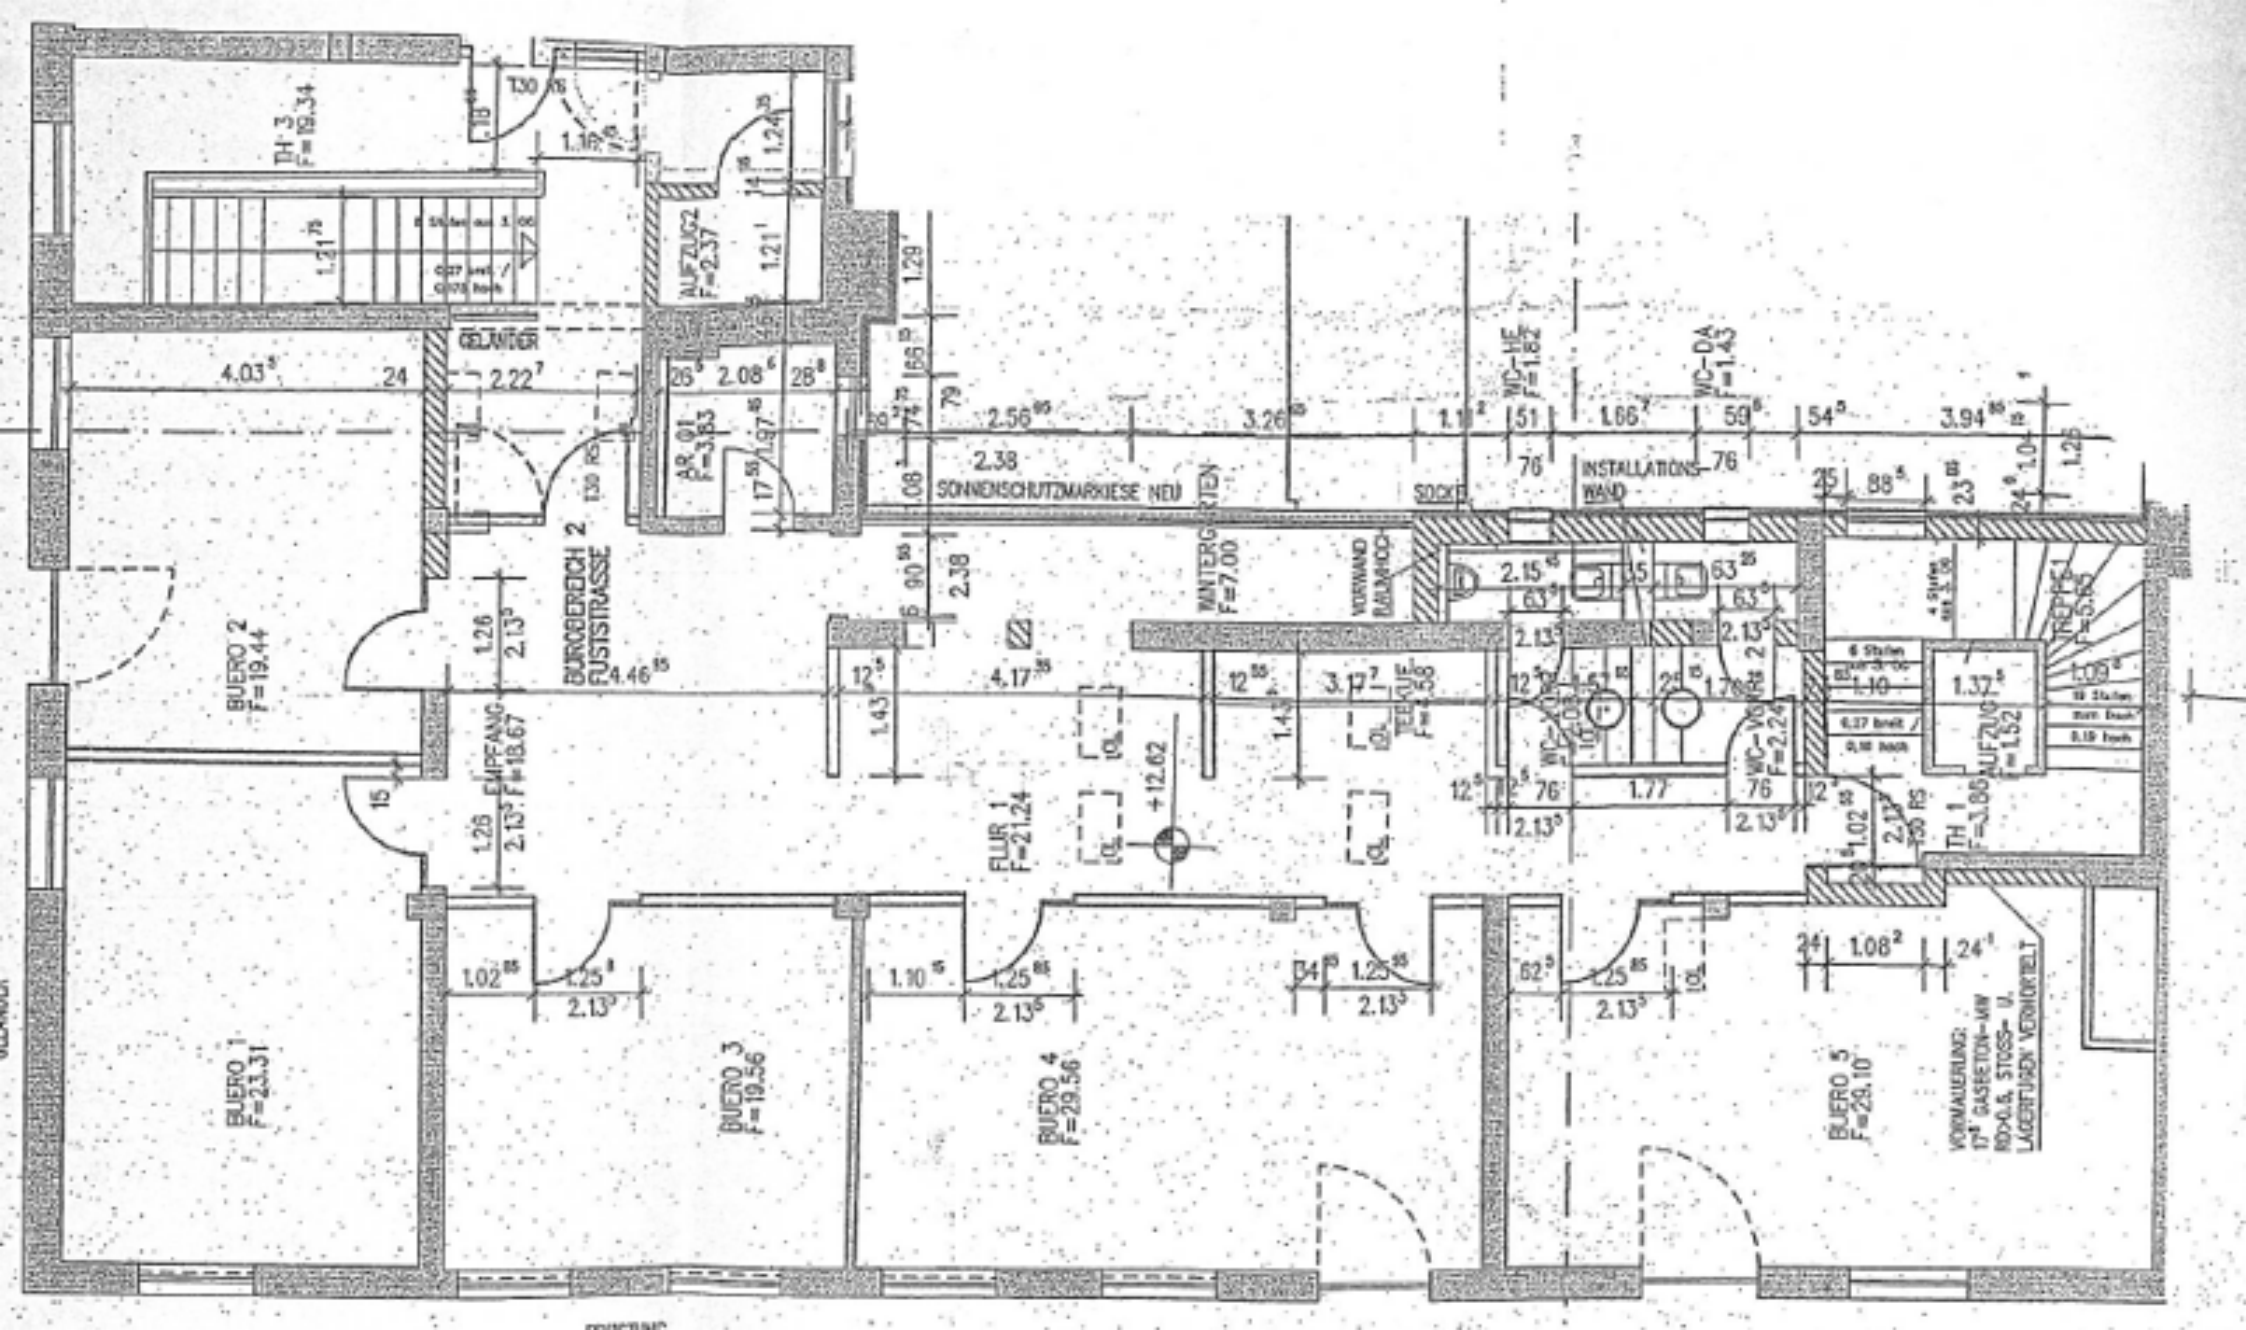

TH 3
F=19.34
AUFZUG2
F=2.37
GELÄNDER
AR 01
F=3.83
BÜROBEREICH 2
FUSTSTRASSE
BUERO 2
F=19.44
EMPFANG
F=18.67
SONNENSCHUTZMARKIESE NEU
WINTERGARTEN
F=7.00
VORWAND
BAUMHOCH
SOCKEL
INSTALLATIONS-
WAND
WC-HE
F=1.82
WC-DA
F=1.43
WC-VORR 1
F=2.24
WC-VORR 2
F=2.24
TEEKUE
F=4.58
FLUR 1
F=21.24
+12.62
AUFZUG
F=1.52
TH 1
F=3.86
TREPPE 1
F=5.65
BUERO 1
F=23.31
BUERO 3
F=19.56
BUERO 4
F=29.56
BUERO 5
F=29.10
VORMAUERUNG:
17° GASBETON-MW
RD>0.5, STOSS- U.
LAGERFUGEN VERHORTELT