

Anlage 2

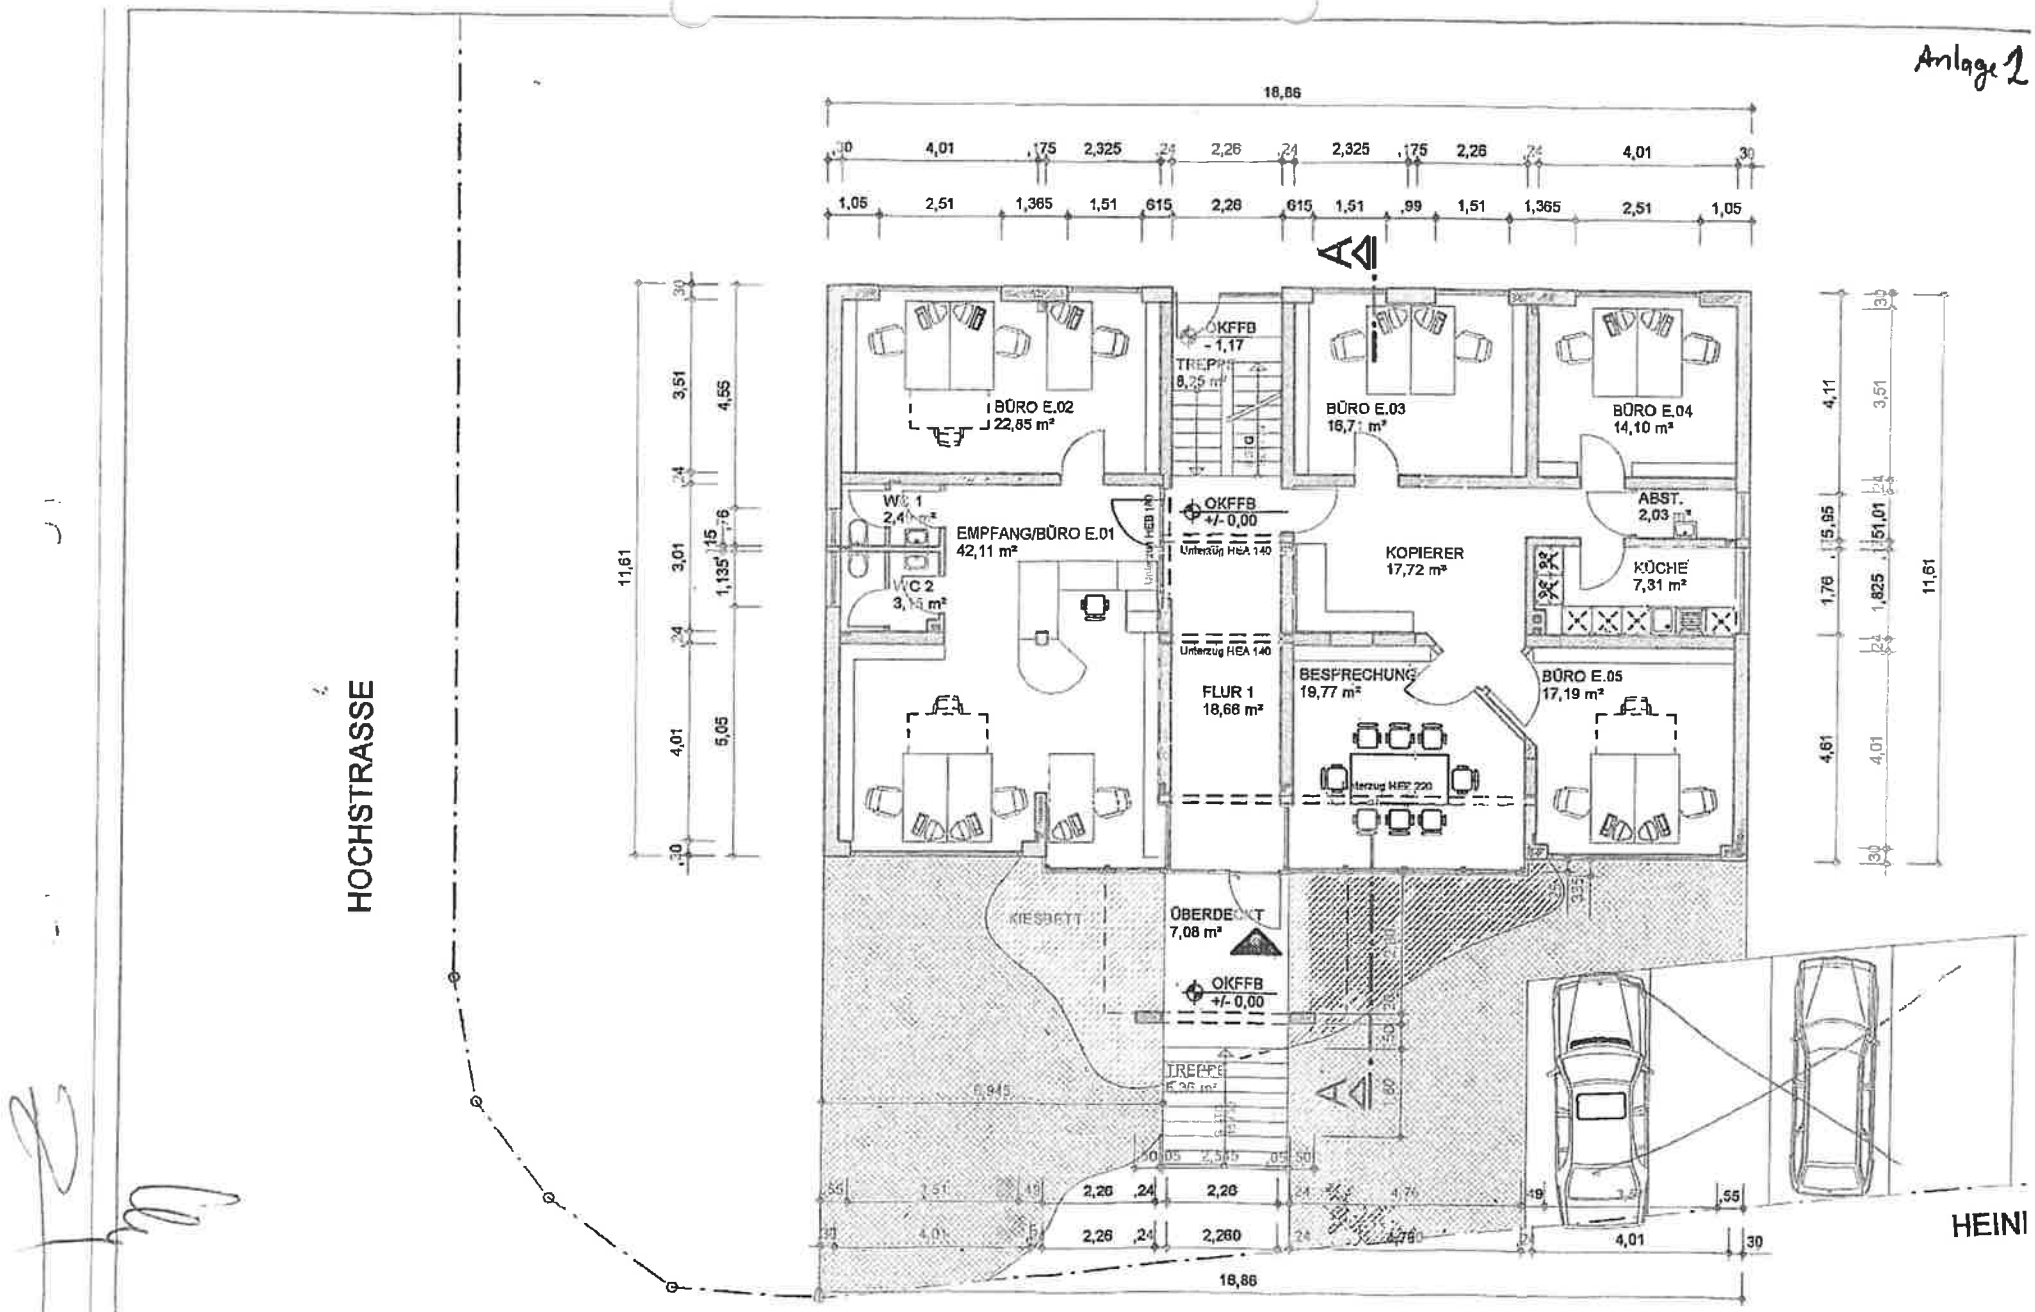

GRUNDRISS EG M=1/100

Anlage 2

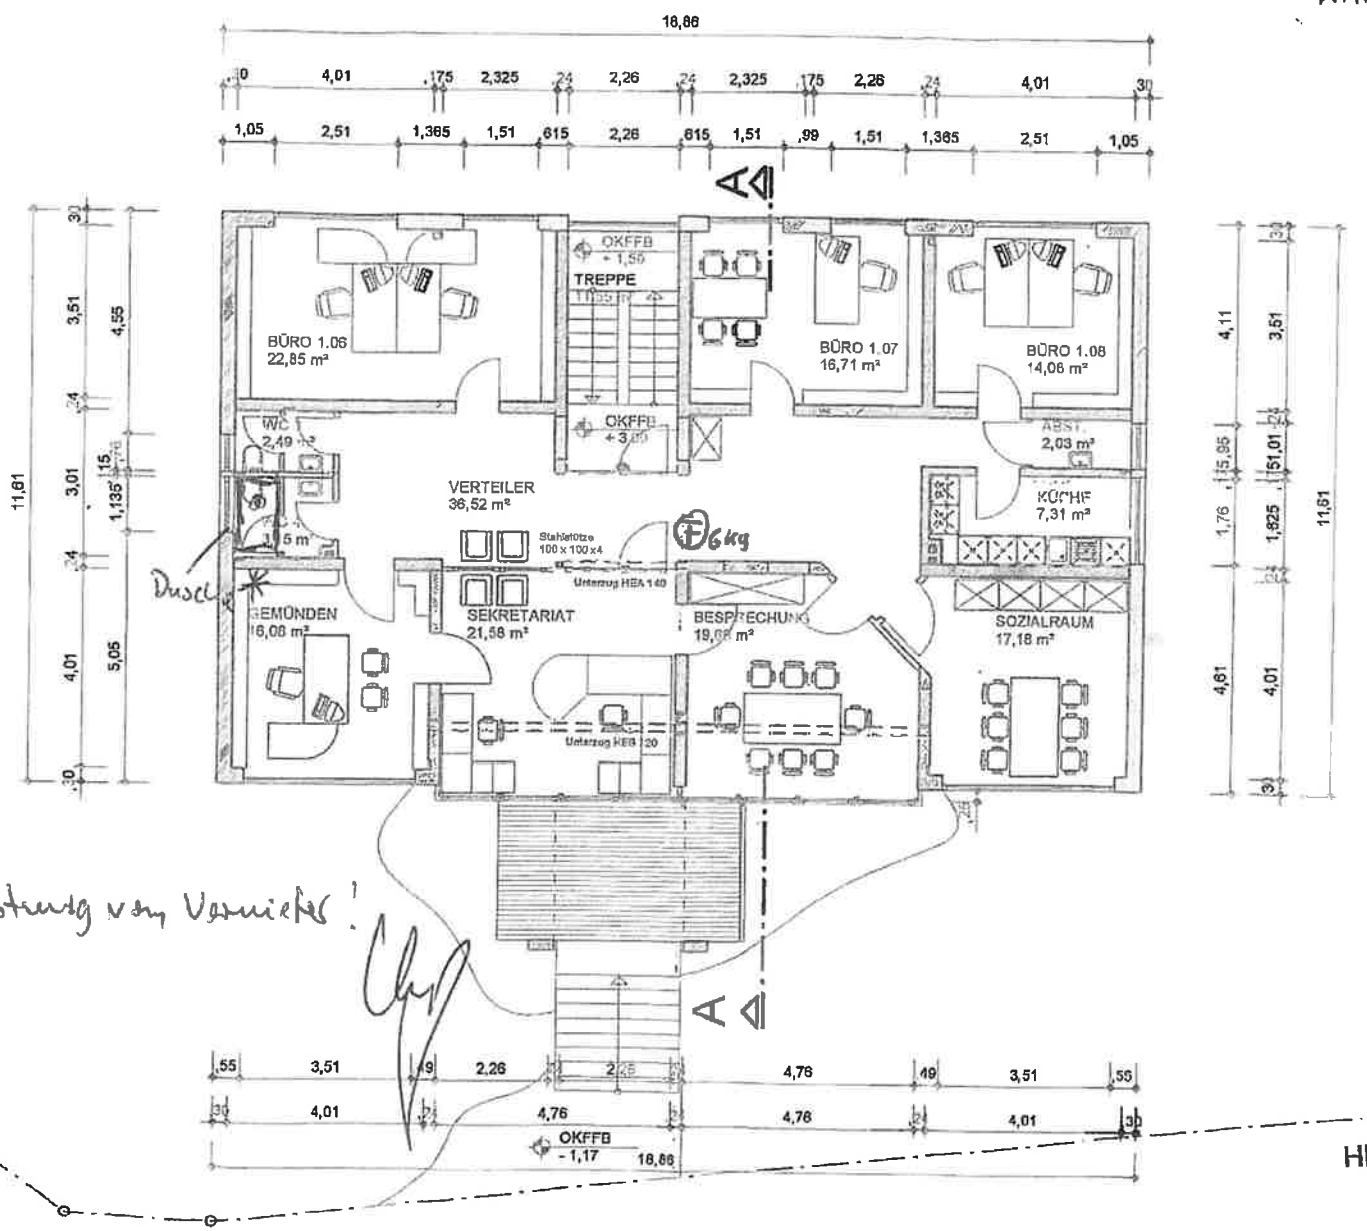


HOCHSTRASSE

* Leistung vom Vermieter!

GRUNDRISS OG M=1/100

Anlage 2

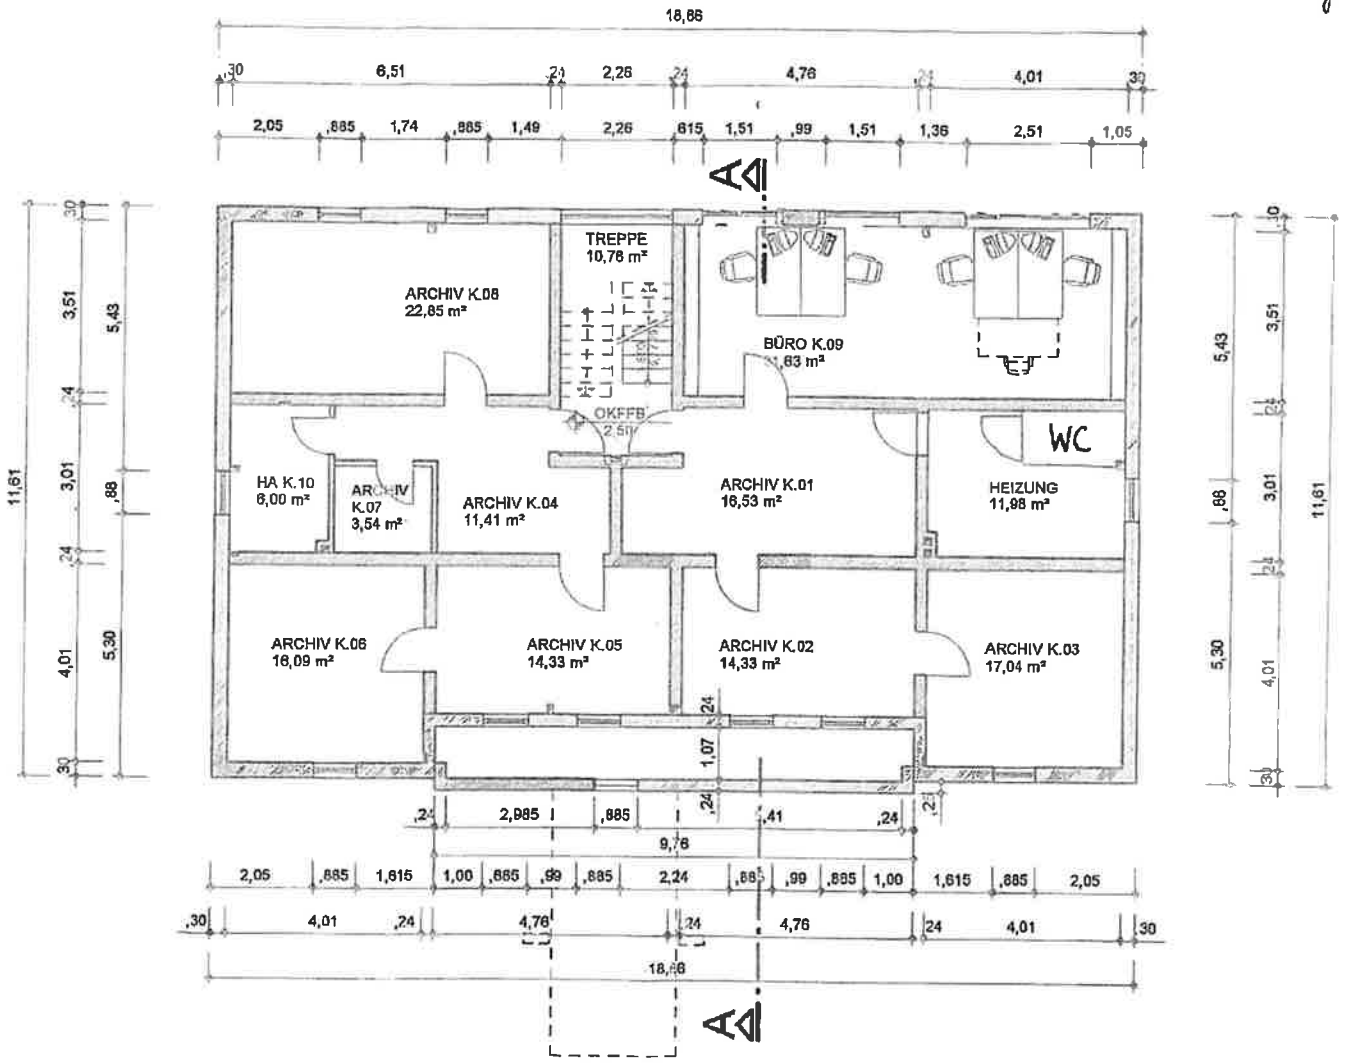

HOCHSTRASSE

HEIN

GRUNDRISS KG M=1/100