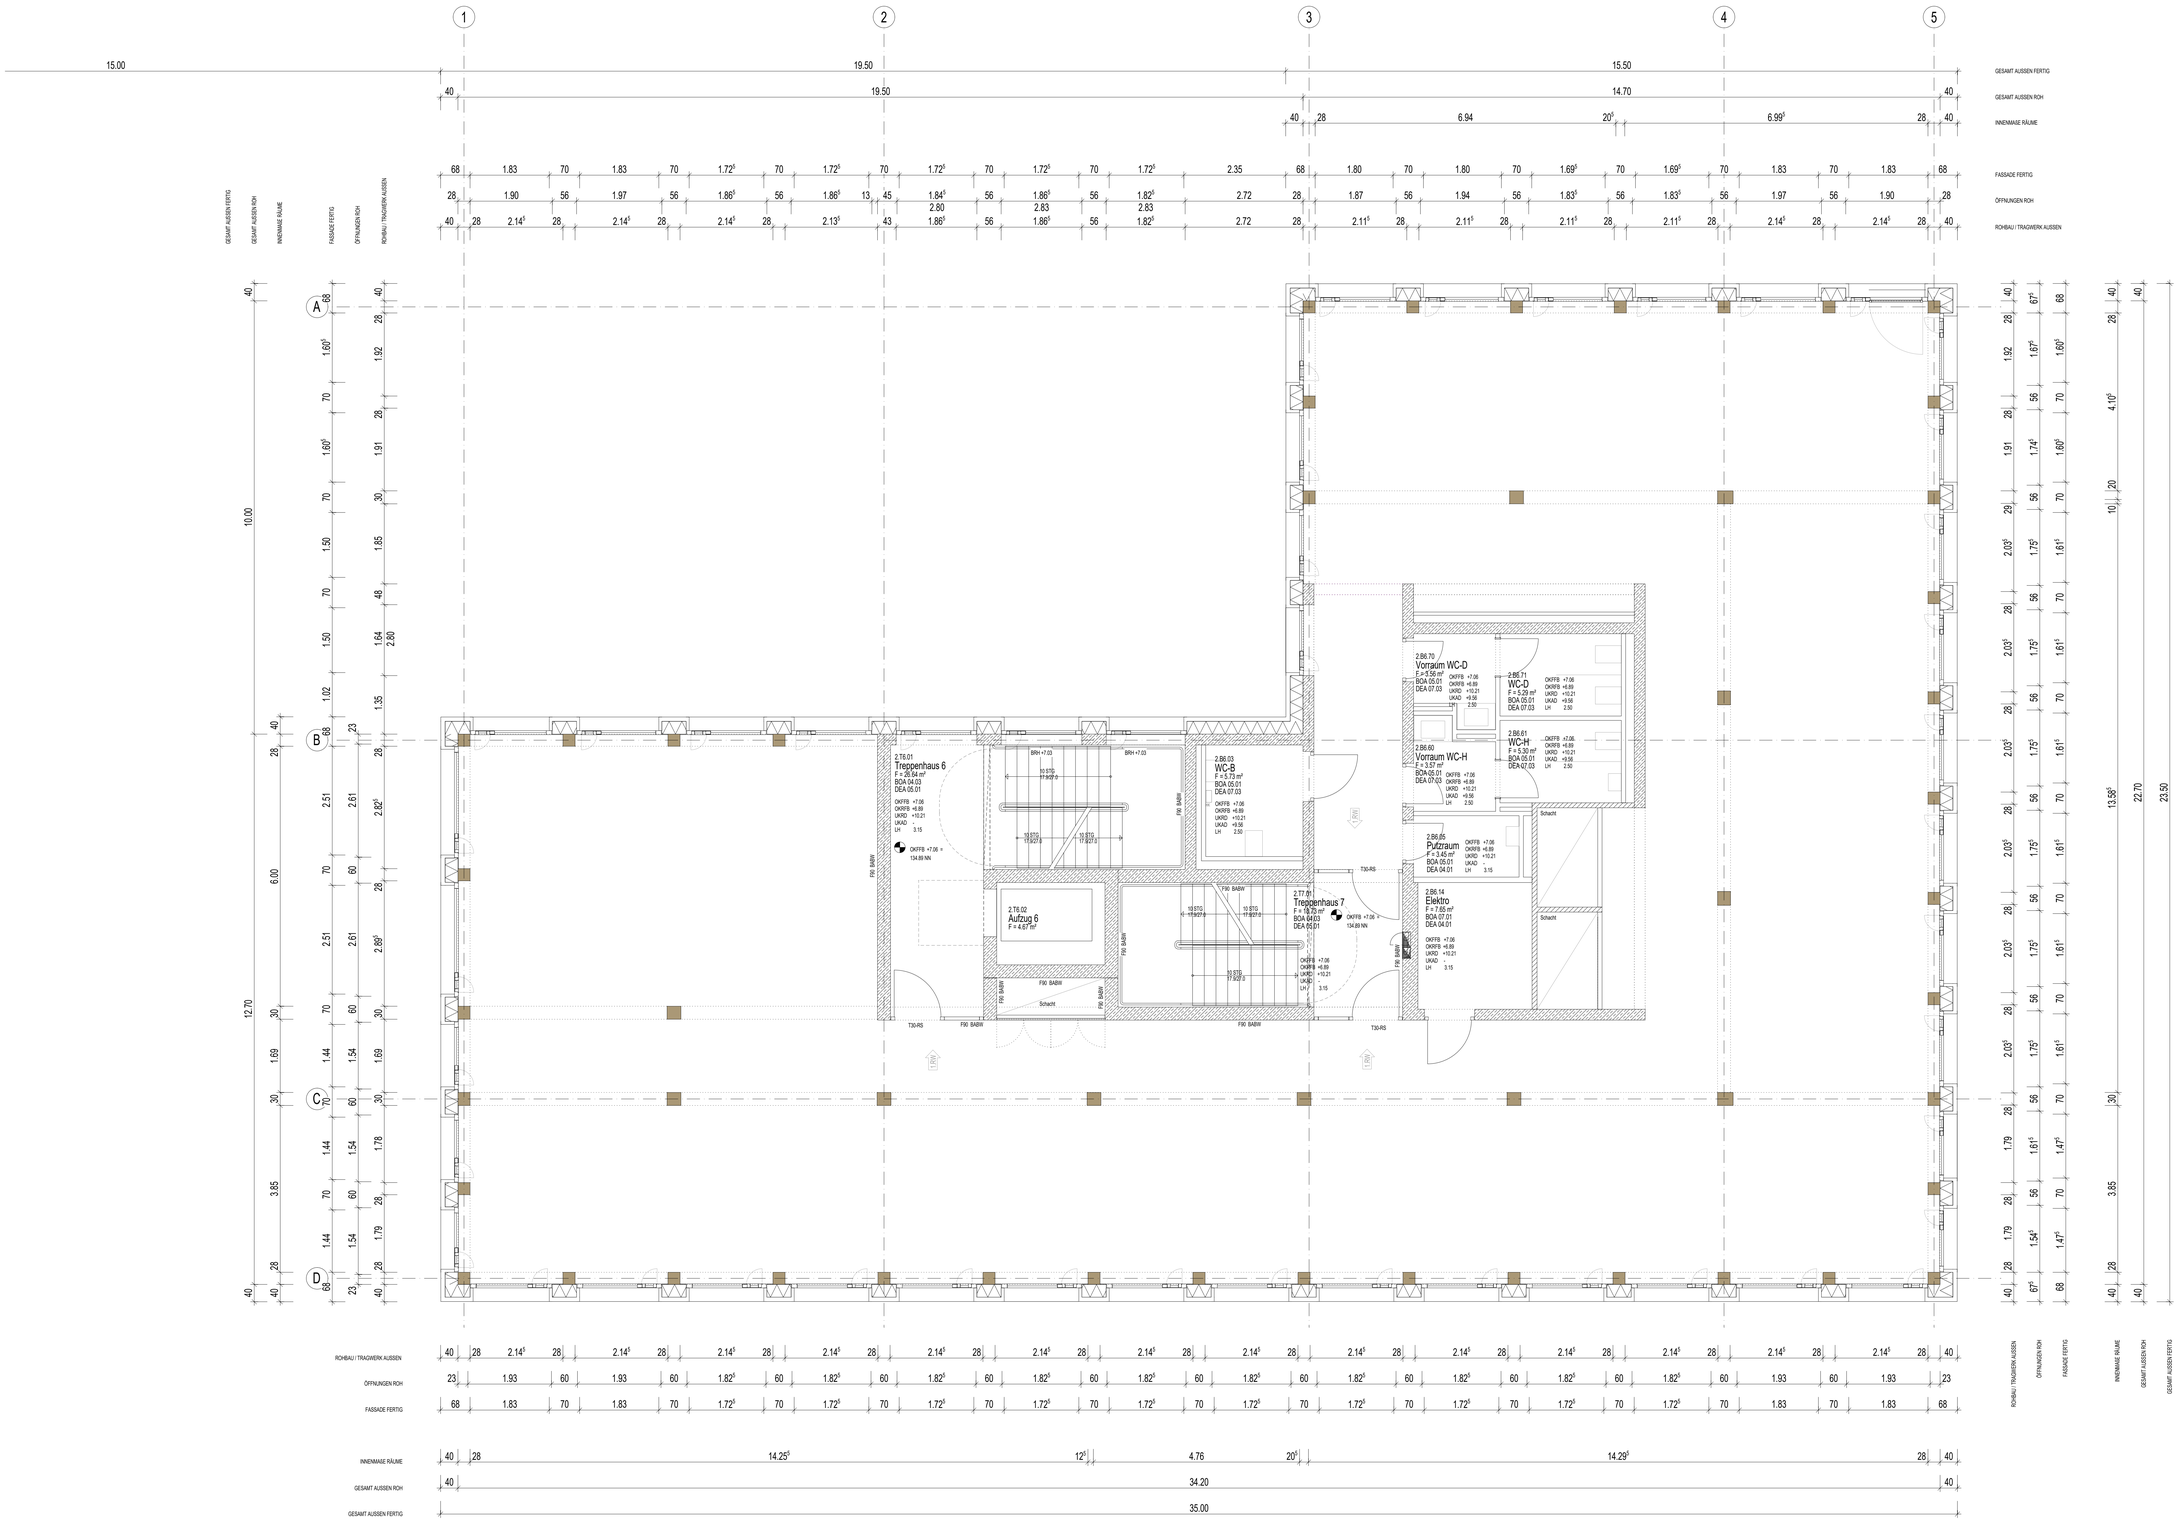

RHMZ Haus 2 | Regelgeschoss OG1 bis OG4 | Grundausbau
M 1:50 18.06.2026 | K9 Architekten