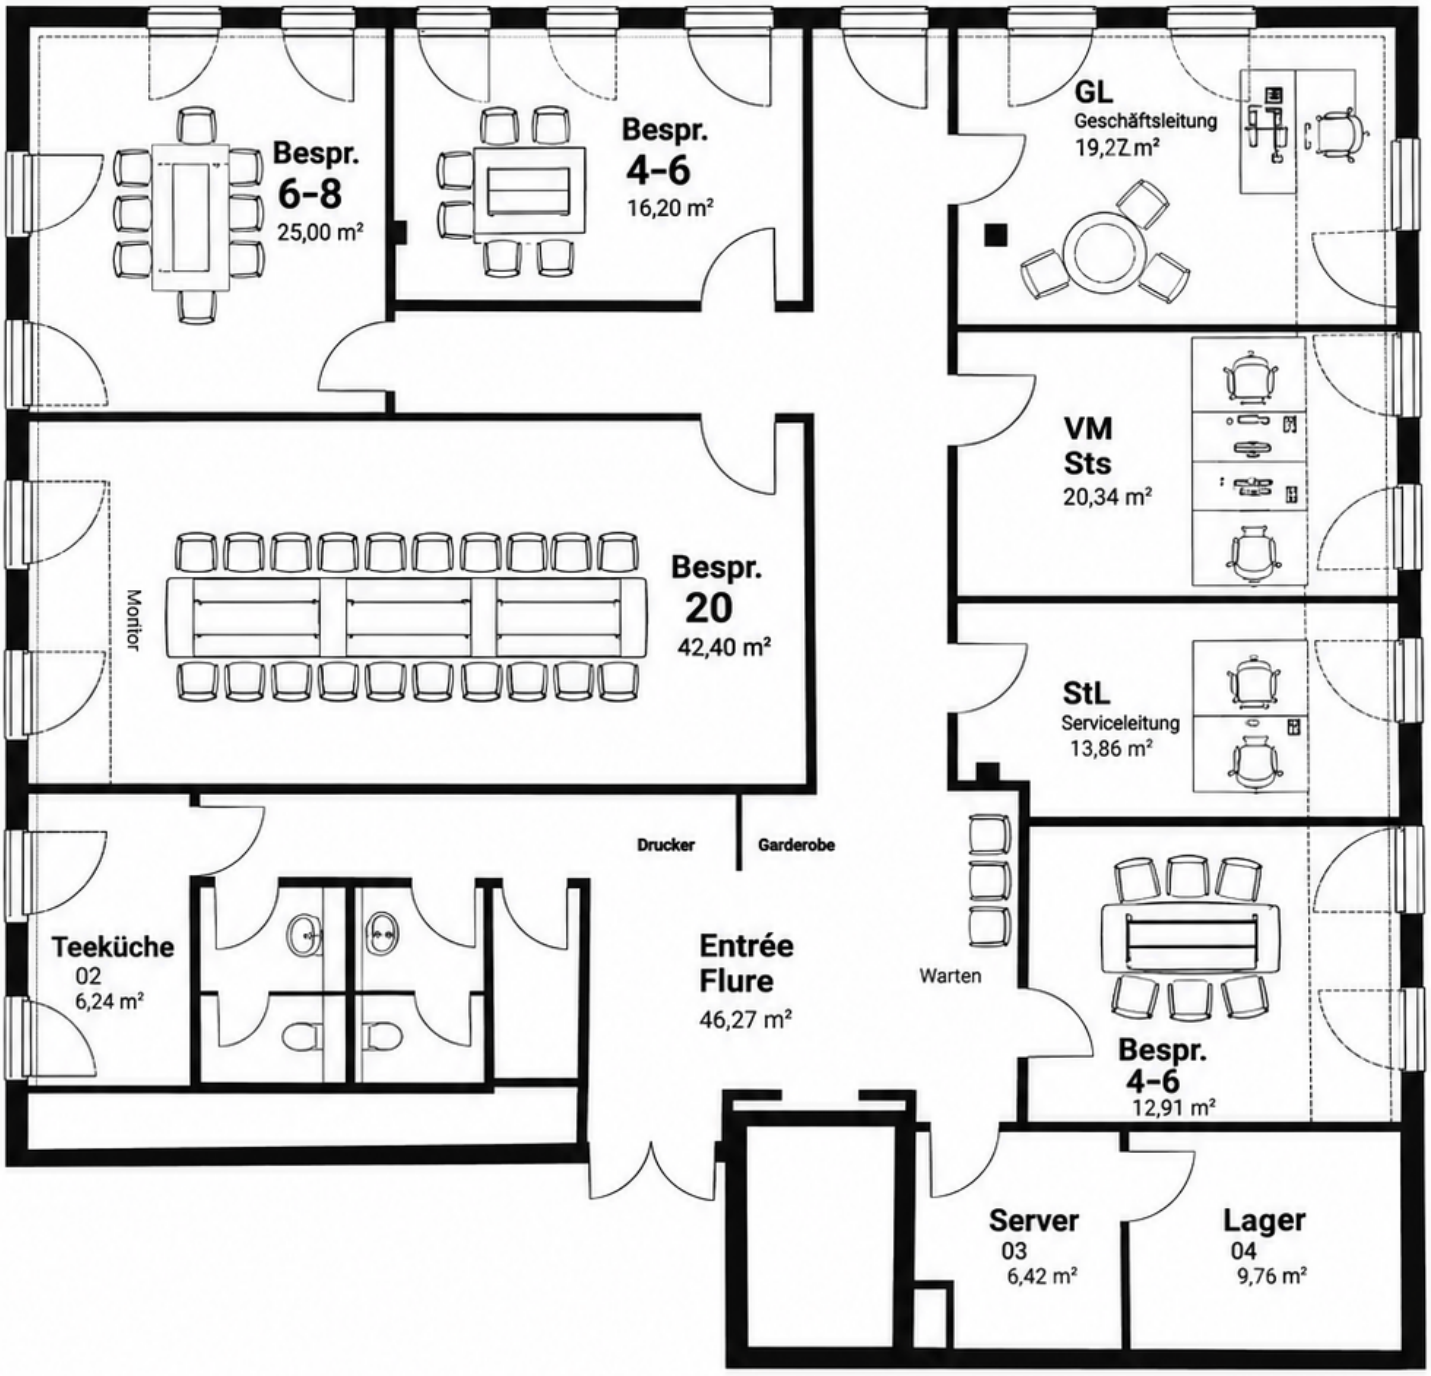

Anlage 4
Grundriss
2.Obergeschoss