


2. OG

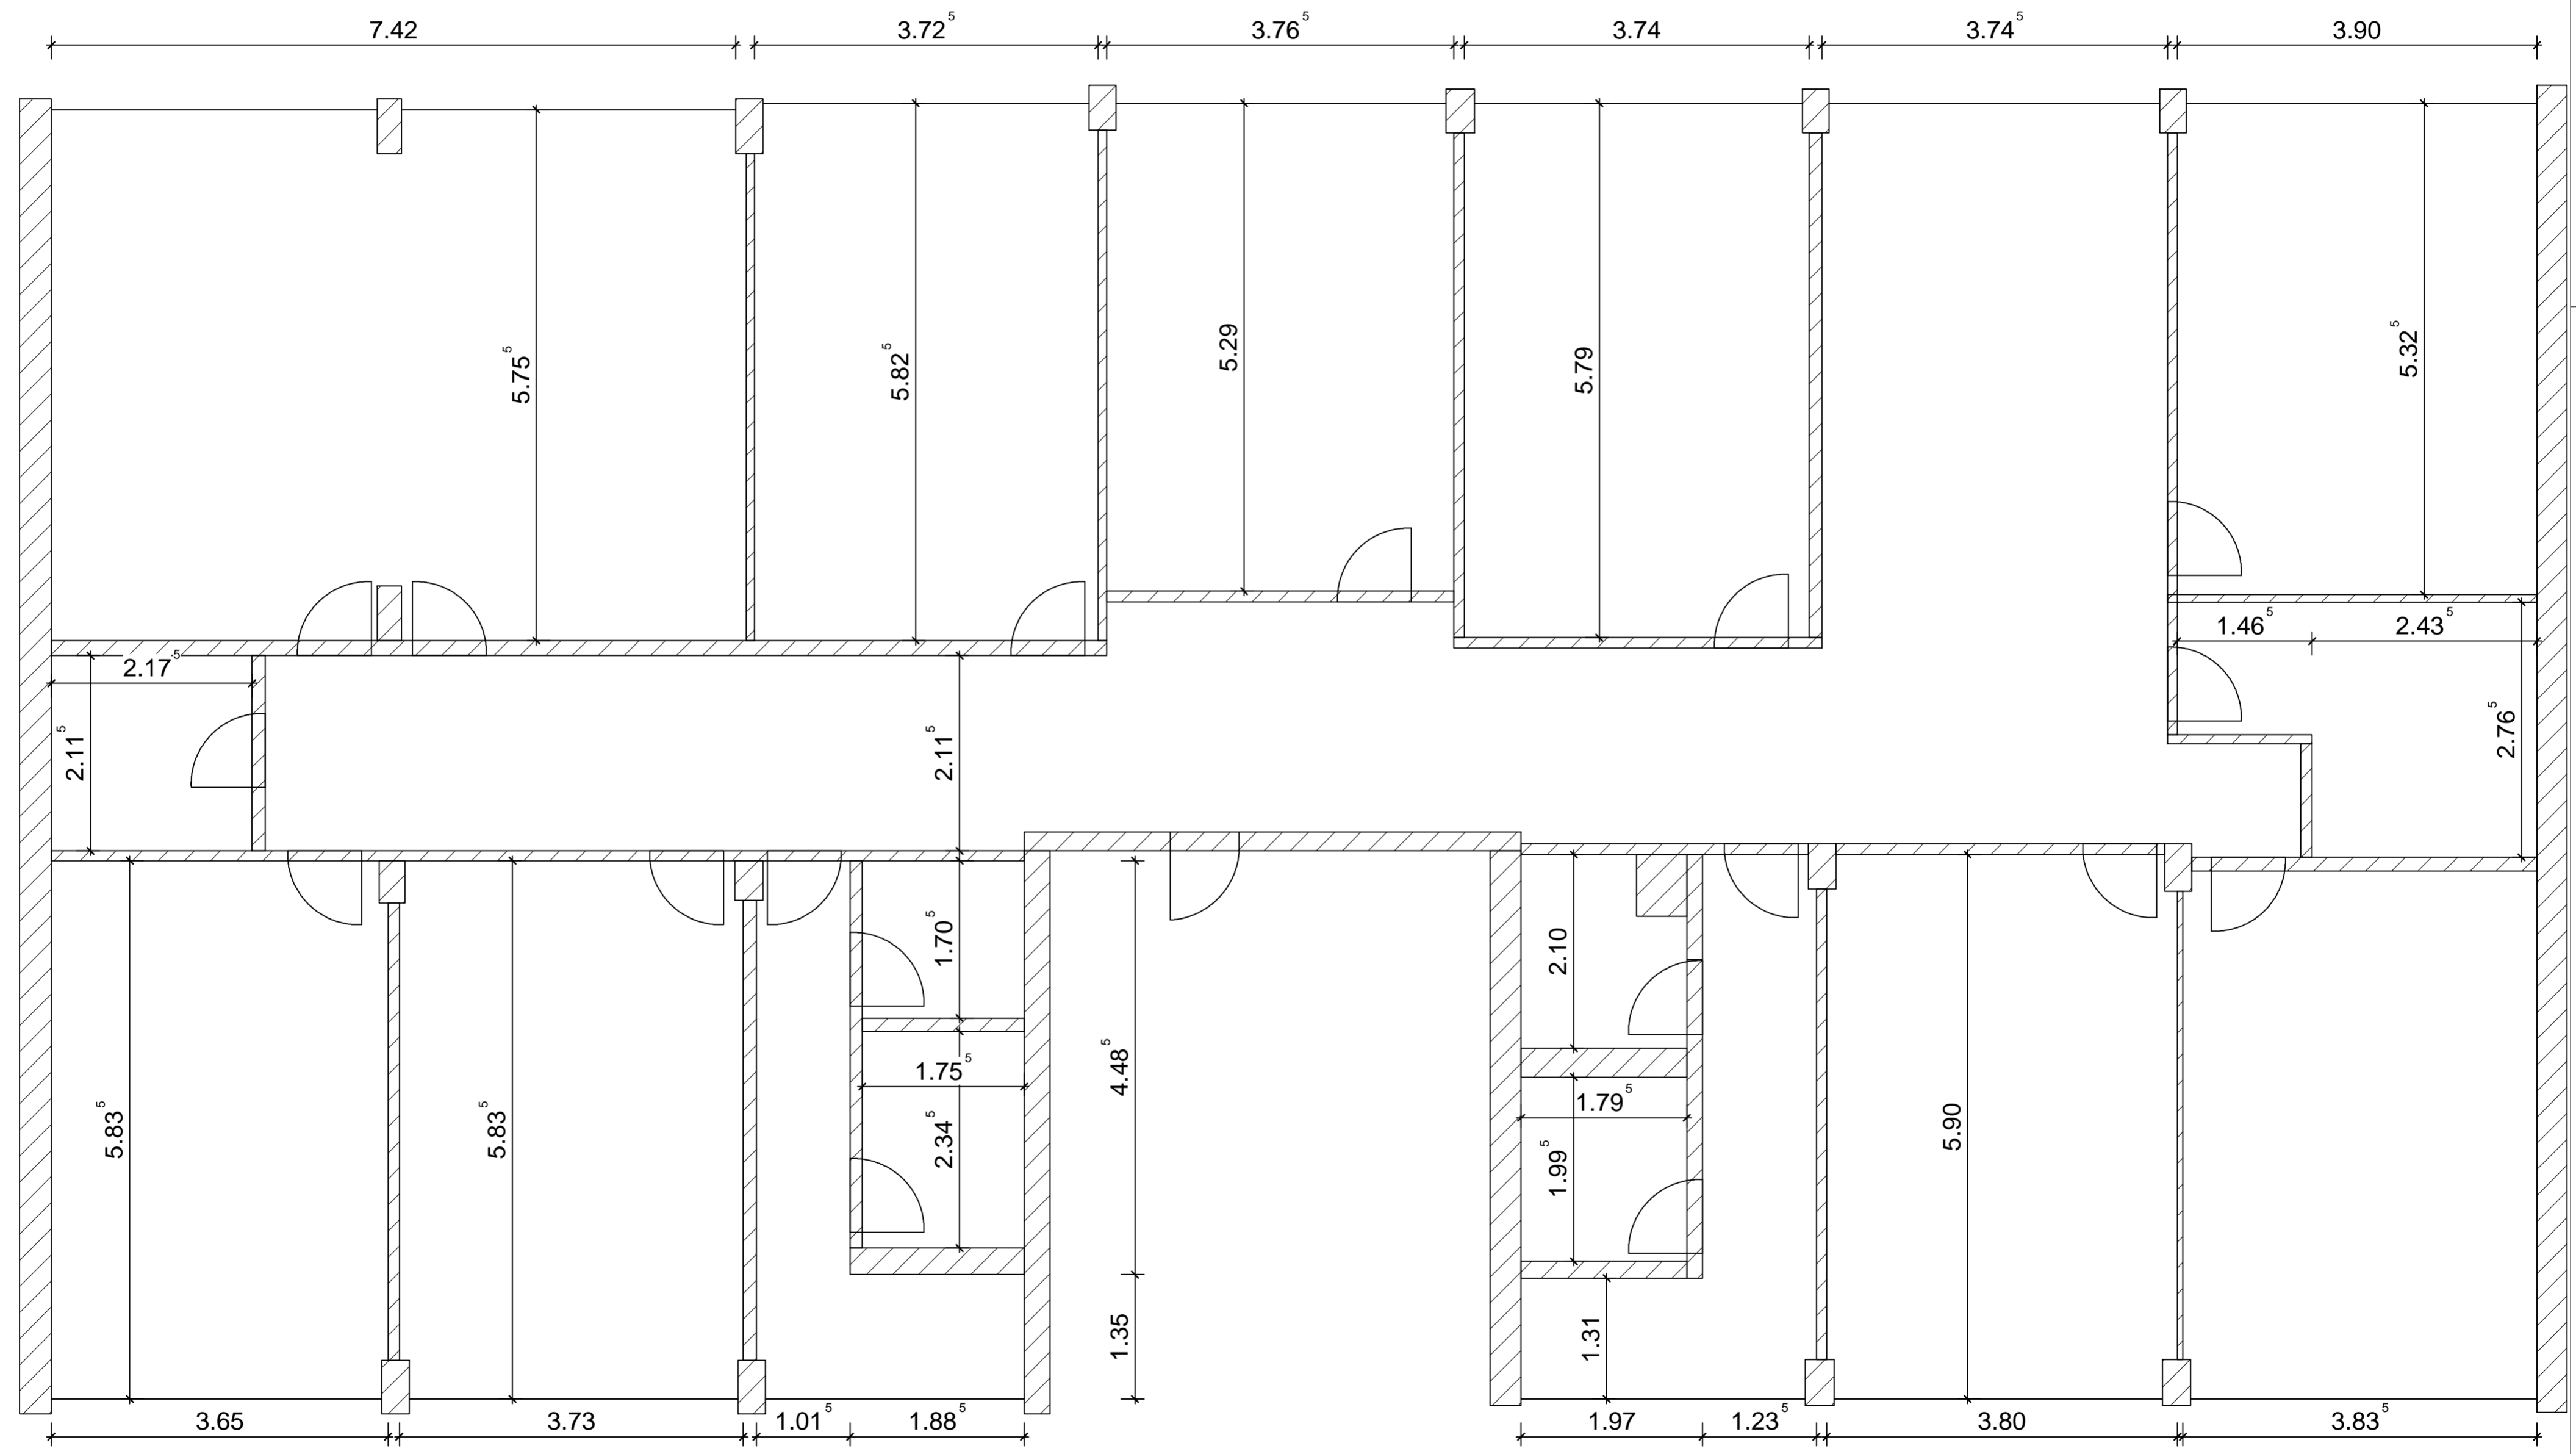

	Bezeichnung	Grundriss	Maßstab	1:50
	Plan-Nr.	K+K 2. OG	Datum	19.08.21
	Bauvorhaben	KREBS+KIEFER Ingenieure GmbH		
		Seite	1	